



FASE 4, CAN RAMIS
REHABILITACIO


primera fase d'enderroc

FASE 3, RADIO MUNICIPAL
OBRA NOVA

FASE 3, SALA D'ACTES
ACONDICIONAMENT

FASE 3: CONSTRUCCIÓ D'UN EDIFICI NOU, SEU DE LA RADIO MUNICIPAL I EL SERVIDOR DE L'AJUNTAMENT
SALA D'ACTES: CONDICIONAR COM A SALA D'ACTES
UN COP REHABILITAT CAN RAMIS
(L'EDIFICI S'ADEQUA COM A MAGATZEM PROVISIONAL DEL CONTIGUT DE CAN RAMIS DURANT LA SEVA REHABILITACIÓ)

FASE 4: REHABILITACIÓ INTEGRAL DE L'EDIFICI DE CAN RAMIS, ACONDICIONANT-LO COM A SALES D'EXPOSICIONS

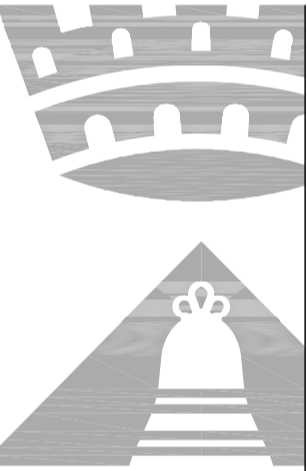

Març de 2010

PROJECTE D'EXECUCIÓ

Plaça de la Vila, 25, Sant Celoni

3,4

Plànol: P_01_01

Escala: 1:100

A1: 1:100
A3: 1:200

ESTAT ACTUAL
PLANTES
Planta baixa

FASE 4, CAN RAMIS


primera fase d'enderroc

FASE 3, RADIO MUNICIPAL
OBRA NOVA

FASE 3, SALA D'ACTES
ACONDIONAMENT

FASE 3: CONSTRUCCIÓ D'UN EDIFICI NOU, SEU DE LA RADIO MUNICIPAL I EL SERVIDOR DE L'AJUNTAMENT
SALA D'ACTES: CONDICIONAR COM A SALA D'ACTES
UN COP REHABILITAT CAN RAMIS
(L'EDIFICI S'ADEQUA COM A MAGATZEM PROVISIONAL DEL CONTIGUT DE CAN RAMIS DURANT LA SEVA REHABILITACIÓ)

FASE 4: REHABILITACIÓ INTEGRAL DE L'EDIFICI DE CAN RAMIS, ACONDICIONANT-LO COM A SALES D'EXPOSICIONS

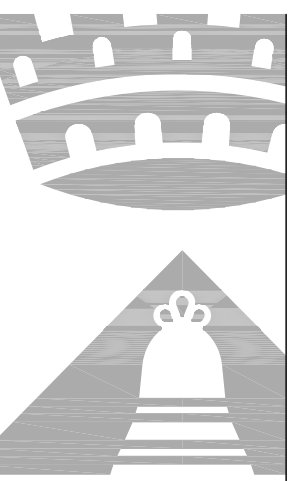

Març de 2010

PROJECTE D'EXECUCIÓ

Plaça de la Vila, 25, Sant Celoni

Fases: **3,4** Plànol: **P_01_02**

Escala: **1:100** A1: 1:100
A3: 1:200

ESTAT ACTUAL
PLANTES
Planta primera

FASE 4, CAN RAMIS


primera fase d'enderroc

FASE 3, RADIO MUNICIPAL
OBRA NOVA

FASE 3, SALA D'ACTES
ACONDIONAMENT

FASE 3: CONSTRUCCIÓ D'UN EDIFICI NOU, SEU DE LA RADIO MUNICIPAL I EL SERVIDOR DE L'AJUNTAMENT
SALA D'ACTES: CONDICIONAR COM A SALA D'ACTES
UN COP REHABILITAT CAN RAMIS
(L'EDIFICI S'ADEQUA COM A MAGATZEM PROVISIONAL DEL CONTIGUT DE CAN RAMIS DURANT LA SEVA REHABILITACIÓ)

FASE 4: REHABILITACIÓ INTEGRAL DE L'EDIFICI DE CAN RAMIS, ACONDICIONANT-LO COM A SALES D'EXPOSICIONS

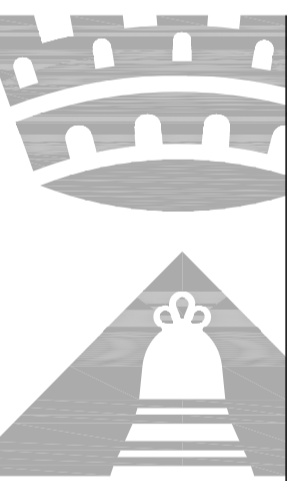

Març de 2010


PROJECTE D'EXECUCIÓ

Plaça de la Vila, 25, Sant Celoni

Fases: **3,4** Plànol: **P_01_03**

Escala: **1:100** A1: 1:100
A3: 1:200

ESTAT ACTUAL
PLANTES
Planta segona

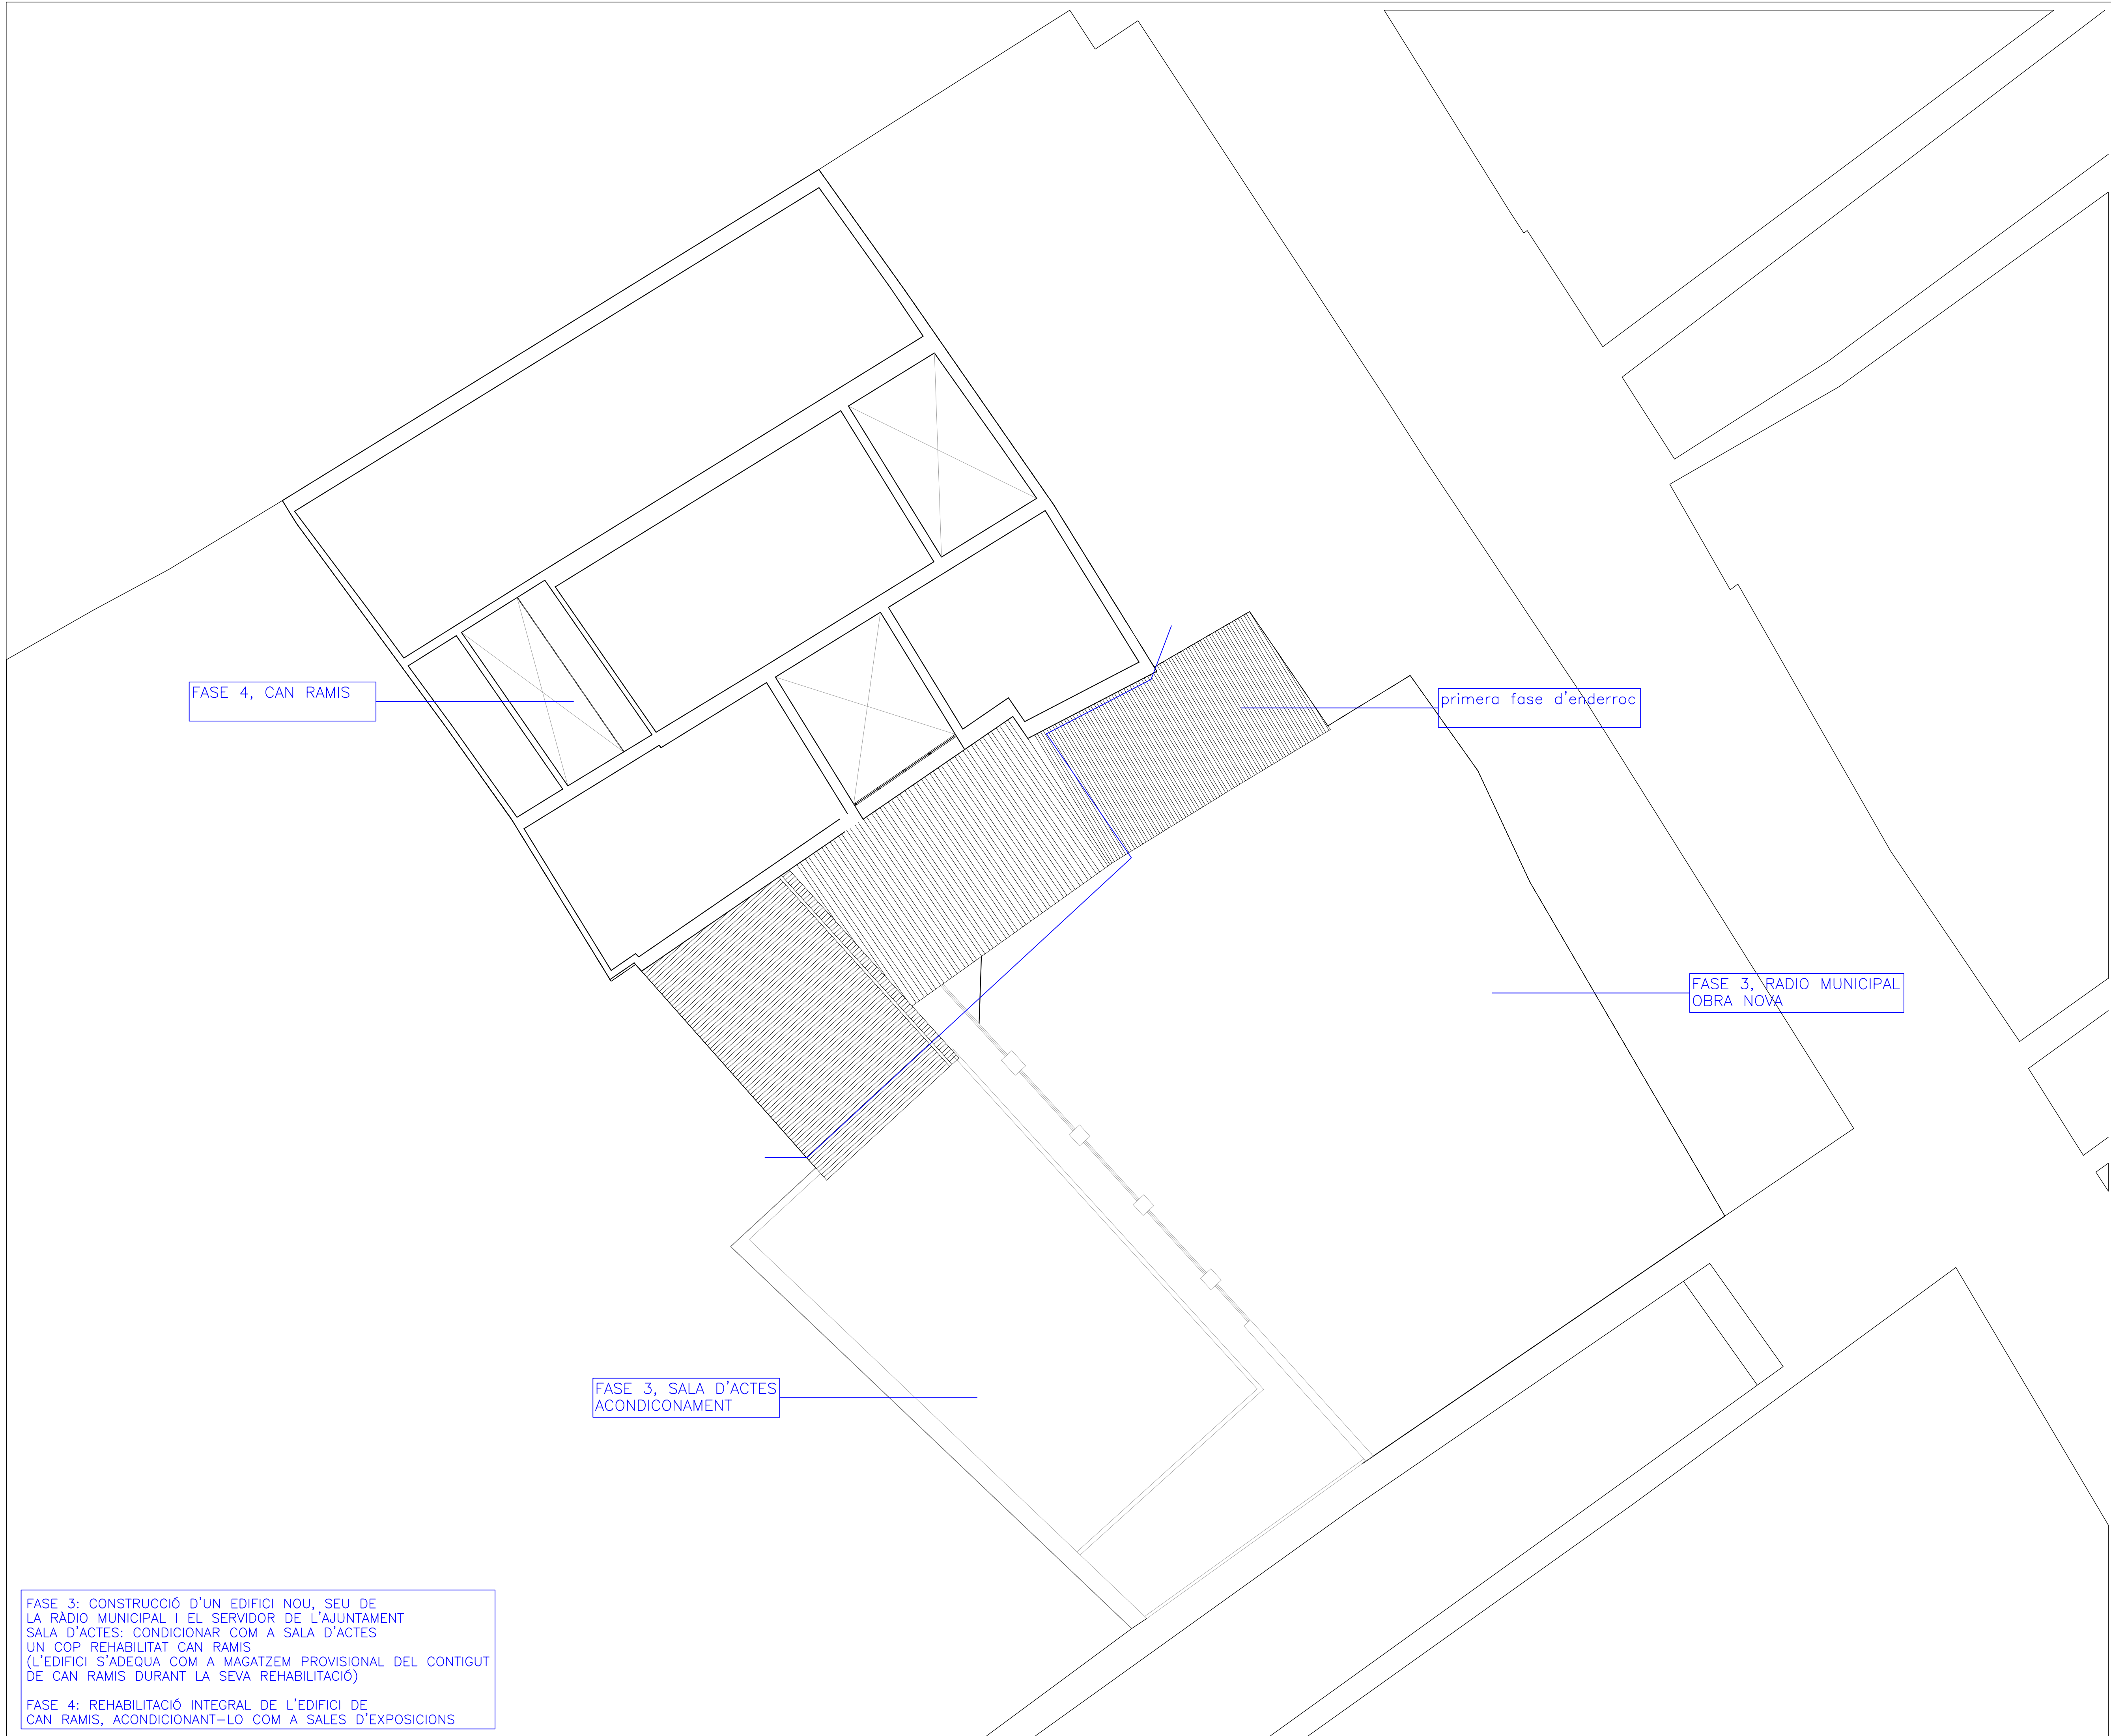


FASE 4, CAN RAMIS

primera fase d'enderroc

FASE 3, RADIO MUNICIPAL OBRA NOVA

FASE 3, SALA D'ACTES ACONDICIONAMENT

FASE 3: CONSTRUCCIÓ D'UN EDIFICI NOU, SEU DE LA RADIO MUNICIPAL I EL SERVIDOR DE L'AJUNTAMENT
 SALA D'ACTES: CONDICIONAR COM A SALA D'ACTES UN COP REHABILITAT CAN RAMIS (L'EDIFICI S'ADEQUA COM A MAGATZEM PROVISIONAL DEL CONTIGUT DE CAN RAMIS DURANT LA SEVA REHABILITACIÓ)
 FASE 4: REHABILITACIÓ INTEGRAL DE L'EDIFICI DE CAN RAMIS, ACONDICIONANT-LO COM A SALES D'EXPOSICIONS

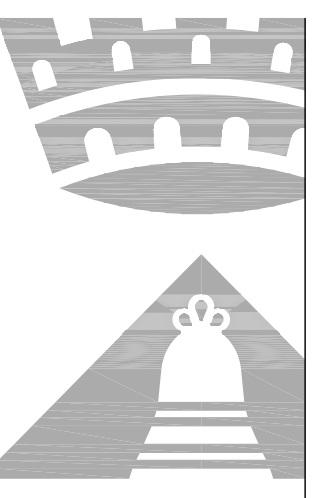

Març de 2010


PROJECTE D'EXECUCIÓ

Plaça de la Vila, 25, Sant Celoni

Fases: **3,4** Plànol: **P 02 00**

Escala: **1:100** A1: 1:100 A3: 1:200


ESTAT ACTUAL
 PLANTES
 Planta coberta

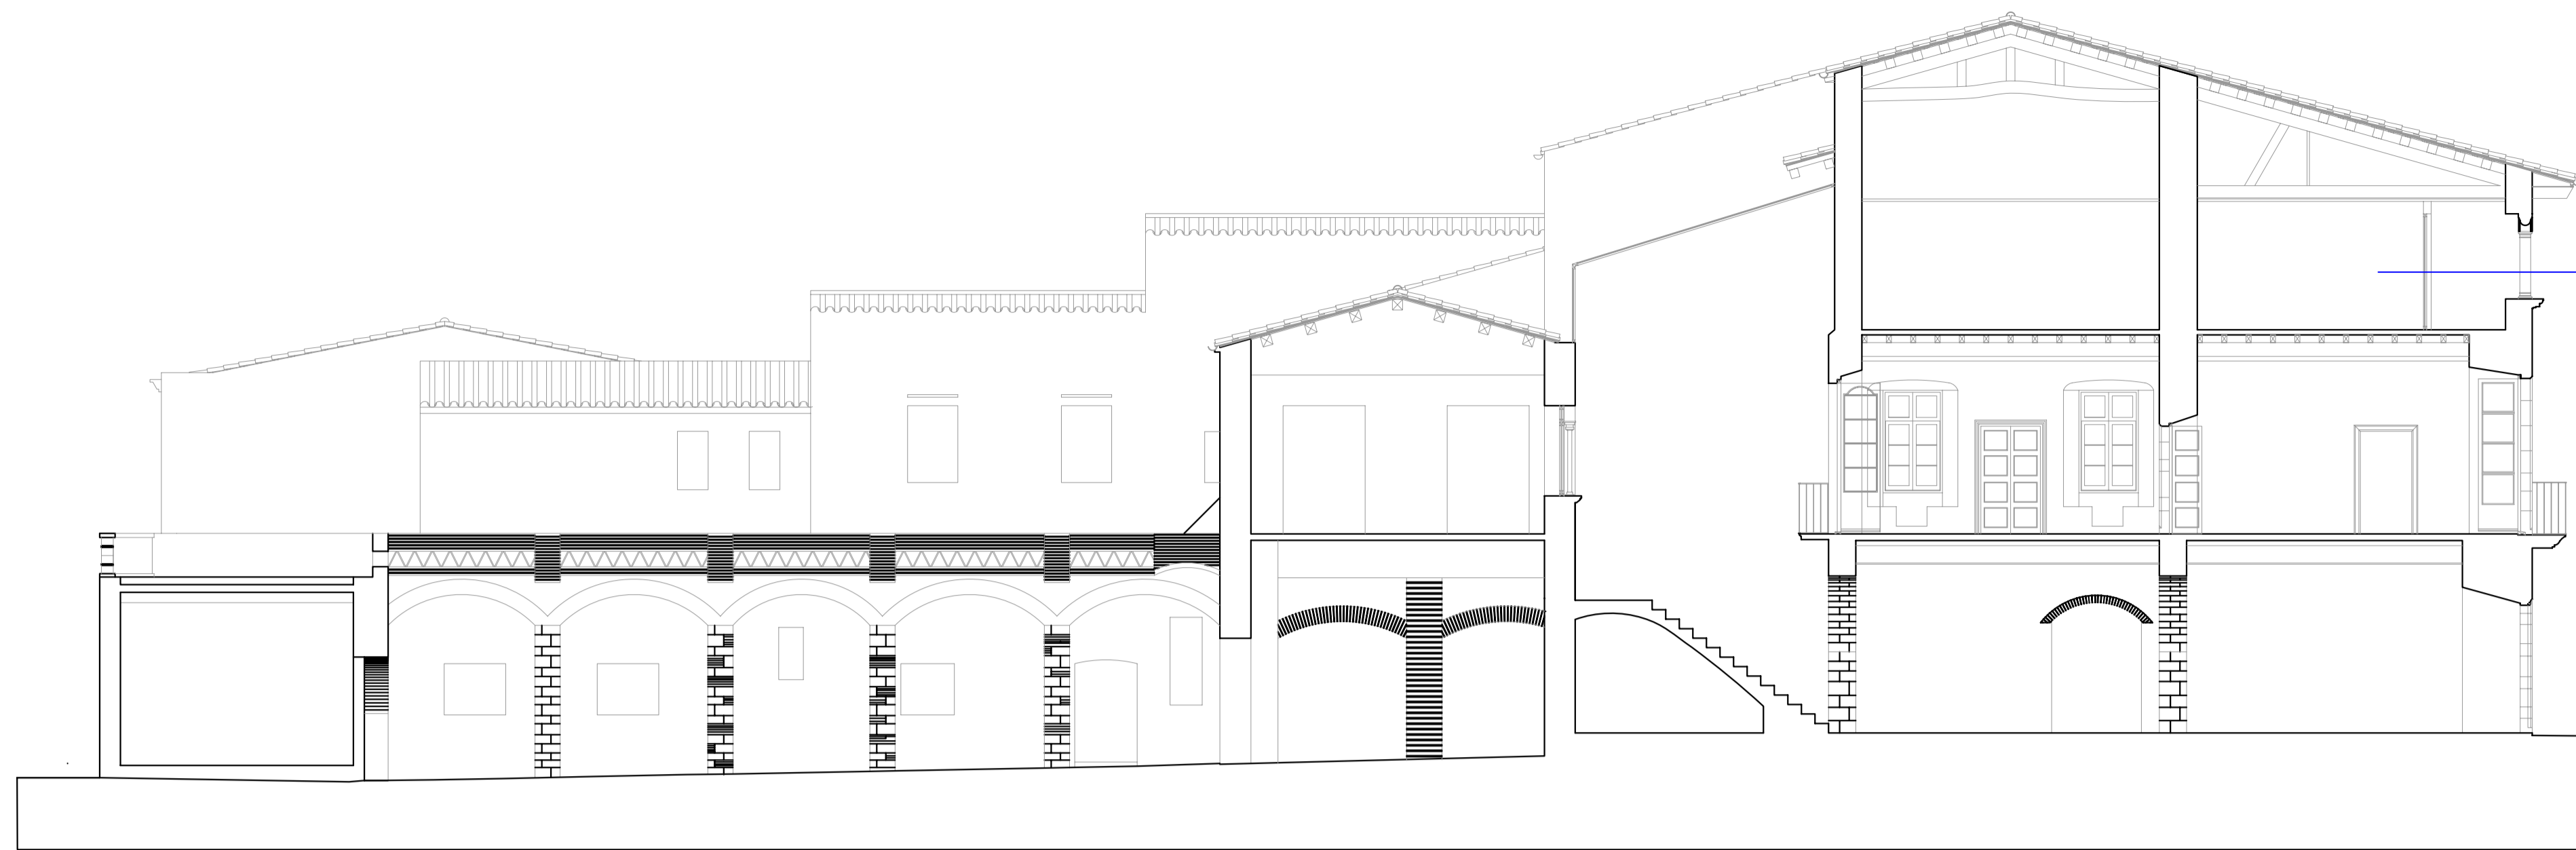

FASE 4, CAN RAMIS
REHABILITACIO



FASE 4, CAN RAMIS
REHABILITACIO

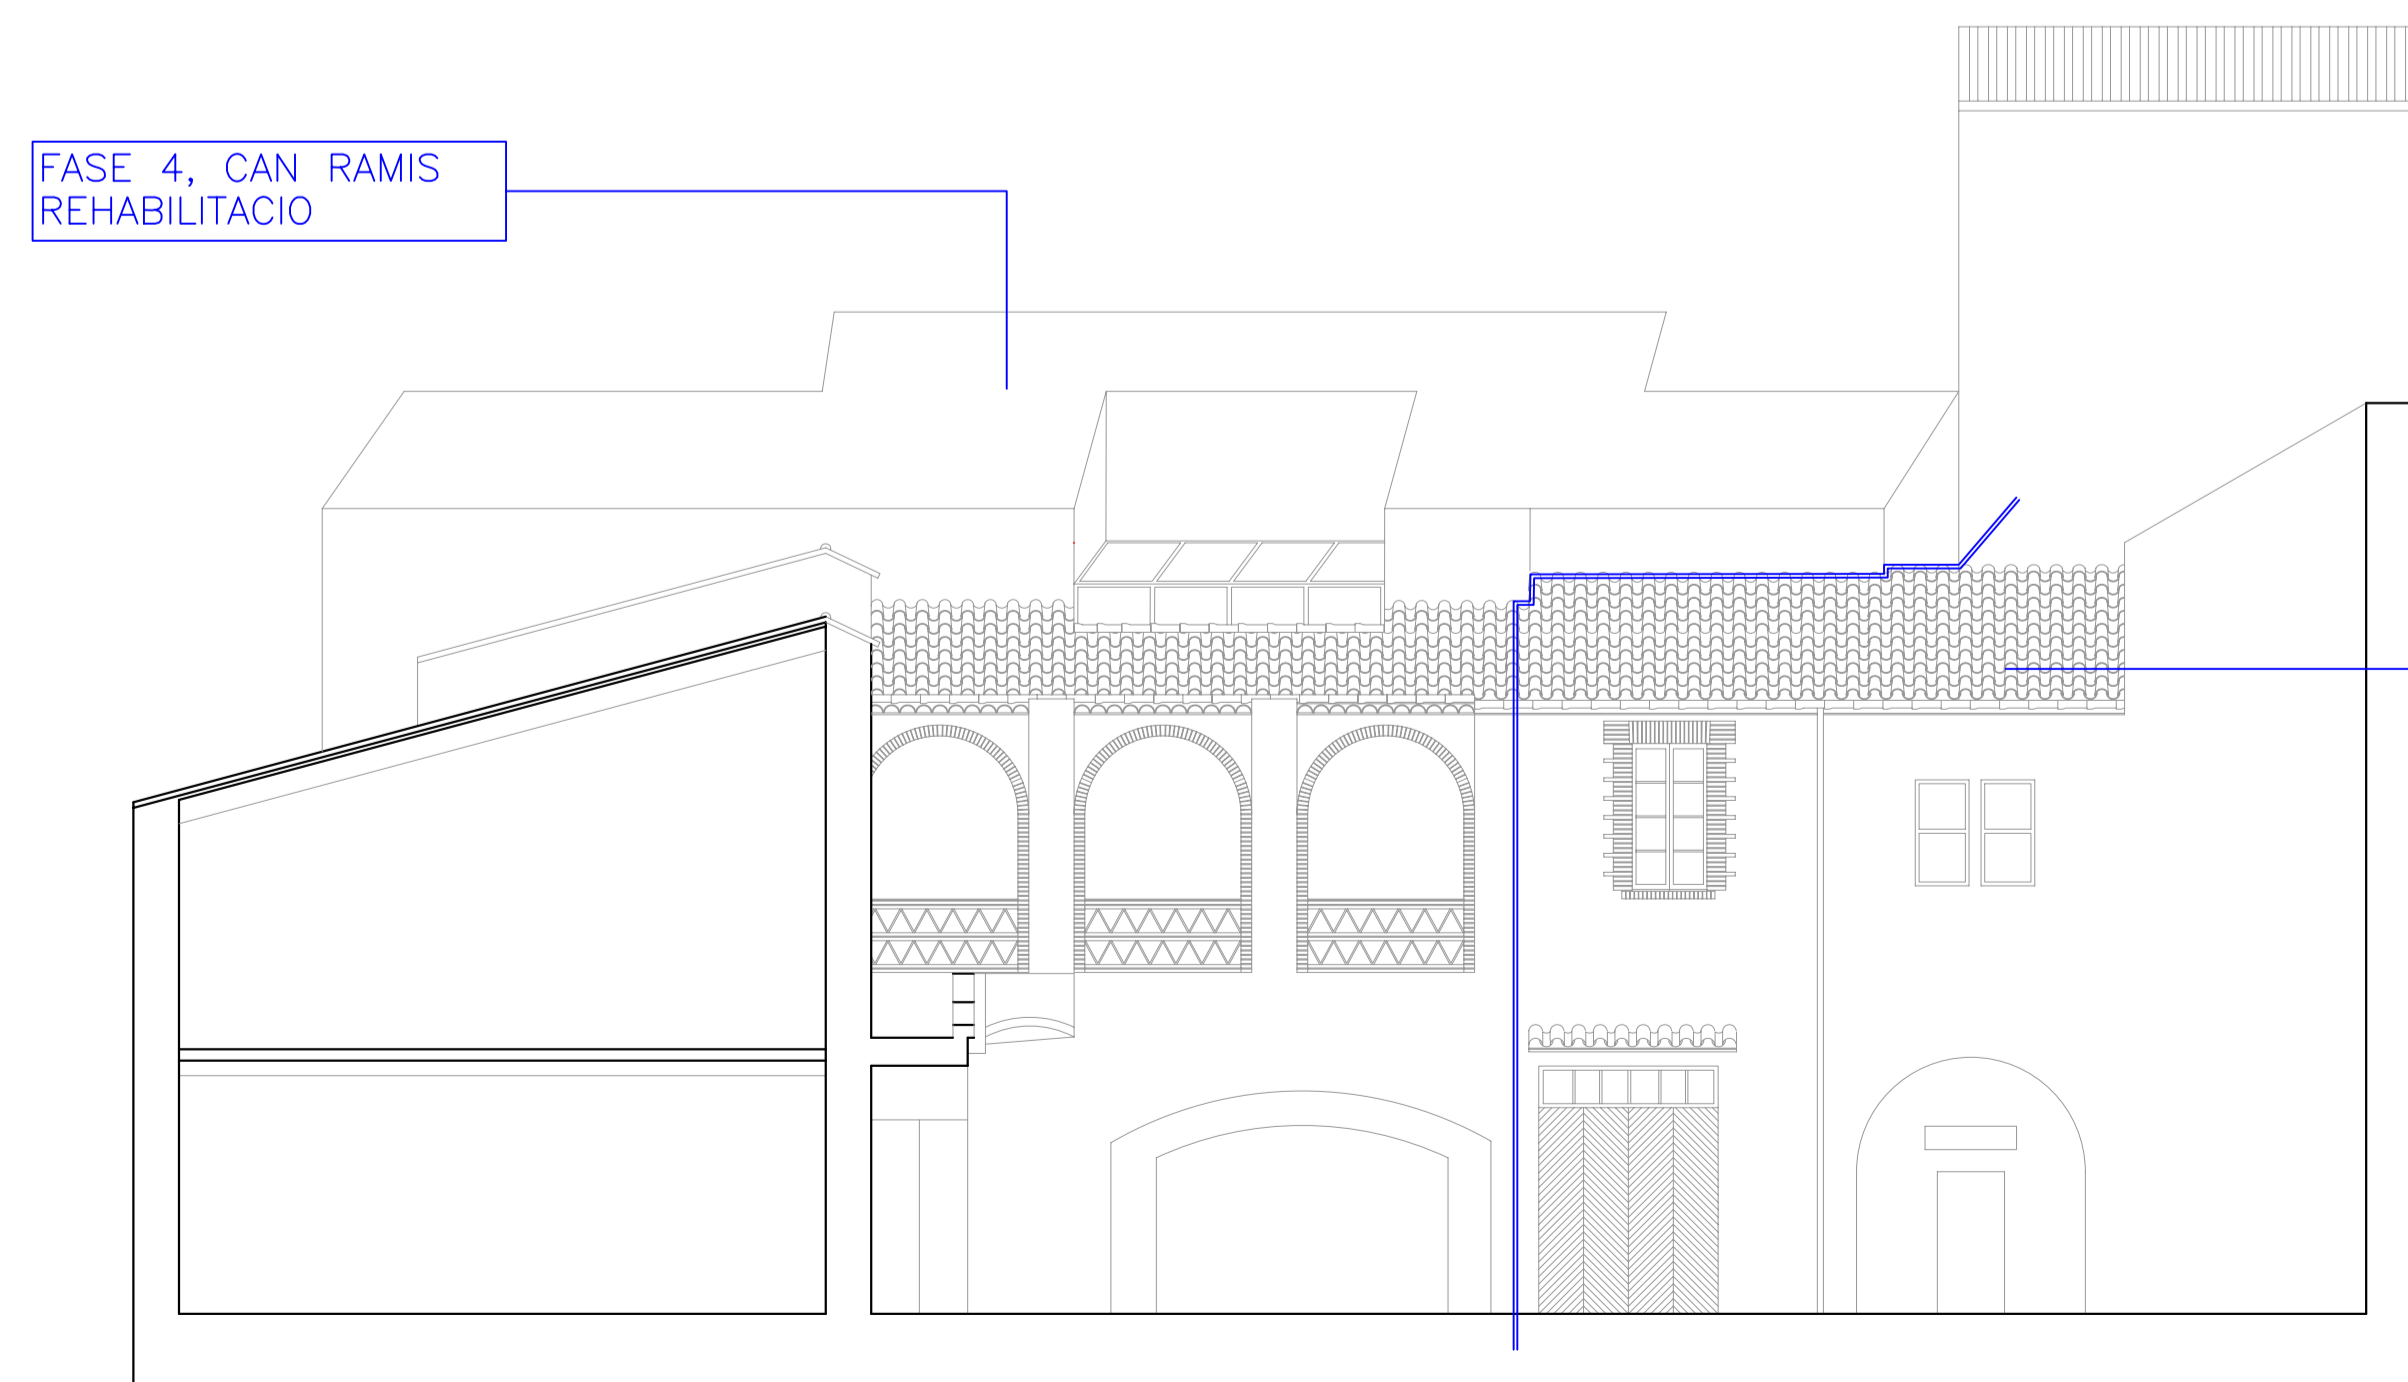


FASE 4, CAN RAMIS
REHABILITACIO

FASE 3, RADIO MUNICIPAL
OBRA NOVA

FASE 3: CONSTRUCCIÓ D'UN EDIFICI NOU, SEU DE LA RADIO MUNICIPAL I EL SERVIDOR DE L'AJUNTAMENT
SALA D'ACTES: CONDICIONAR COM A SALA D'ACTES
UN COP REHABILITAT CAN RAMIS
(L'EDIFICI S'ADEQUA COM A MAGATZEM PROVISIONAL DEL CONTIGU DE CAN RAMIS DURANT LA SEVA REHABILITACIÓ)

FASE 4: REHABILITACIÓ INTEGRAL DE L'EDIFICI DE CAN RAMIS, ACONDICIONANT-LO COM A SALES D'EXPOSICIONS

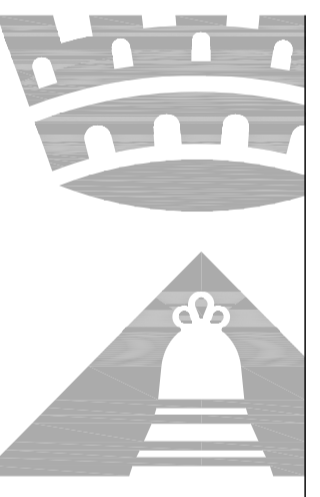

Març de 2010

PROJECTE D'EXECUCIÓ

Plaça de la Vila, 25, Sant Celoni

Fases: **3,4** Plànol: **P 03,00**

Escala: **1:100** A1: 1:100
A3: 1:200

ESTAT ACTUAL
SECCIONS
Seccions transversals
seccions longitudinals