



T.M. DE STA. M. DE PALAUTORDERA

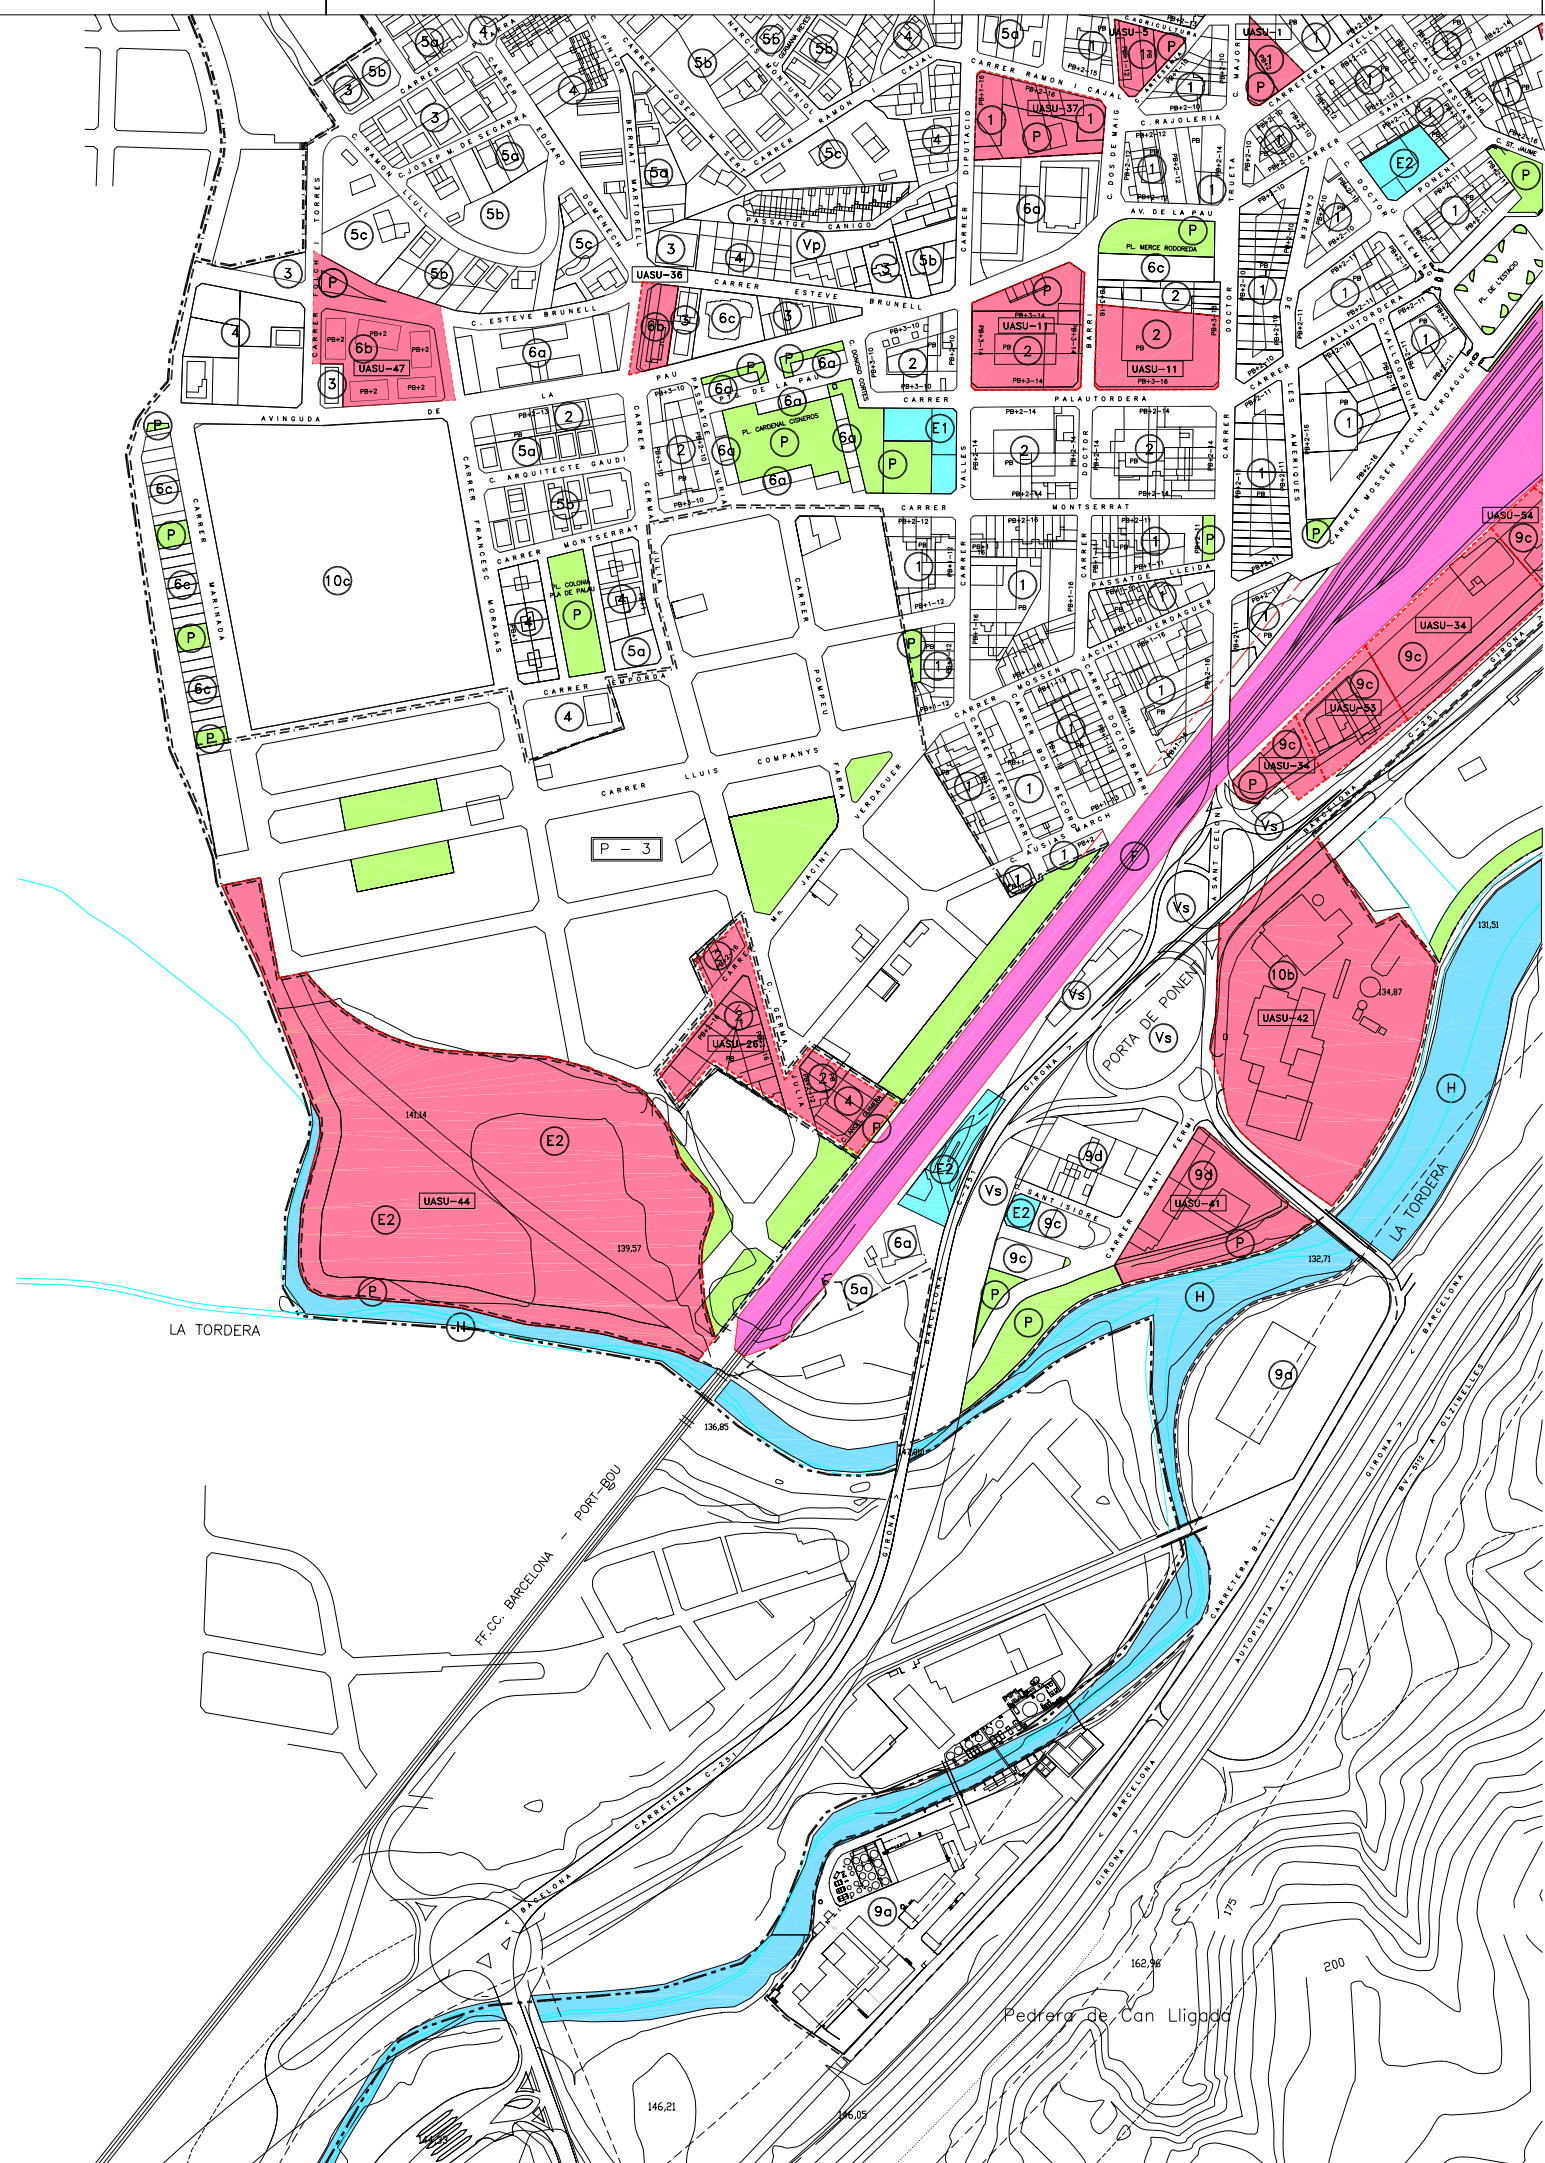

- SISTEMES**
- V SISTEMA VIARI
  - VS SISTEMA VIARI SUPRAMUNICIPAL
  - VM SISTEMA VIARI MUNICIPAL
  - F SISTEMA FERROVIARI
  - S SISTEMA D'INFRAESTRUCTURA DE SERVEIS
  - H SISTEMA HIDROGRAFIC
  - ES SISTEMA ELECTRIC ALTA TENSIO
  - E SISTEMA D'EQUIPAMENTS
  - E1 EQUIPAMENTS PUBLICS
  - E2 EQUIPAMENTS PRIVATS
  - P SISTEMA D'ESPACIS LLIURES PUBLICS
- ZONES EN SOL URBA**
- 1 NUCLI ANTIC
  - 2 EIXAMPLE
  - 3 ZONA D'EDIFICACIO AILLADA PLURIFAMILIAR
  - 4 ZONA D'EDIFICACIO UNIFAMILIAR EN FILERA
  - 5 ZONA D'EDIFICACIO AILLADA UNIFAMILIAR
  - 5a INTENSIVA
  - 5b SEMI-INTENSIVA
  - 5c EXTENSIVA
  - 5d BOSC URBANITZAT
  - 6 ZONA D'ORDENACIO VOLUMETRICA DETERMINADA
  - 6a ORDENACIO VOLUMETRICA ANTERIOR
  - 6b VOLUMETRIA D'INTENSITAT DETERMINADA
  - 6c VOLUMETRIA D'INTENSITAT PREFIXADA
  - 7 ZONA SUBJECTA A PLA ESPECIAL
  - 9 ZONA INDUSTRIAL
  - 9a GRAN INDUSTRIA
  - 9b PETITA INDUSTRIA AILLADA
  - 9c PETITA INDUSTRIA AGRUPADA (1,6 m2/m2)
  - 9d PETITA INDUSTRIA AGRUPADA (1,1 m2/m2)
  - 9e INDUSTRIAL MOLÍ DE LES PLANES
  - 10 ZONA INDUSTRIAL DE TRANSFORMACIO
  - 10a CENTRALITAT URBANA
  - 10b TRANSFORMACIO A RESIDENCIAL
  - 10c TRANSFORMACIO MIXTA
  - 10d VERD PRIVAT
- LEGENDA**
- LIMIT TERME MUNICIPAL
  - - - - - LIMIT SOL URBA
  - · - · - · DELIMITACIO UNITAT D'ACTUACIO I PLA ESPECIAL EN SOL URBA
  - - - - - DELIMITACIO SECTORS SOL URBANITZABLE
  - · - · - · ZONA D'AFECTACIO
  - - - - - LÍNEA D'EDIFICACIO
  - · - · - · ZONA DE SERVIDUD

EQUIPAMENTS  
ESPACIS LLIURES PUBLICS  
UNITAT D'ACTUACIO

serveis tècnics

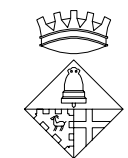

ajuntament de  
sant celoni

projecte

TEXT REPOS  
REVISIO DEL PLA GENERAL  
MUNICIPAL D'ORDENACIO

contingut	ORDENACIO	2
	QUALIFICACIO SOL URBA	4
	ALCADES I FONDARIES	1
	SANT CELONI	1

planol  
**241 C**

data	FEBRER-97
escala	1:2000
substitueix	
substituit	
v.i. l'Alcaldia	els serveis tècnics

