

**PROJECTE TÈCNIC PER A LA REHABILITACIÓ FUNCIONAL DEL PAVIMENT DE LA PISTA 2 DE LA
ZONA ESPORTIVA MUNICIPAL 11 DE SETEMBRE A SANT CELONI**

Ajuntament de Sant Celoni

Document II. PLANOLS

Juliol 2023
Versió 01



Arquitecte: Mireia Serra Sala


LLISTAT DE PLÀNOLS

CODI	ESTAT	NUMERO	PÀG.	TÍTOL	DESCRIPCIÓ	ESCALA (A3)	VERSIÓ
A	EA	01	01	SITUACIÓ		1/2000	1.01
A	EA	01	02	EMPLAÇAMENT		1/1000	1.01
A	EA	01	03	EMPLAÇAMENT	ORTOFOTO	1/1000	1.01
A	EA	01	04	EMPLAÇAMENT	PLANEJAMENT	1/1000	1.01
A	EA	02	01	ESTAT ACTUAL	TOPOGRAFIC	1/150	1.01
A	PR	05	01	PROPOSTA	PLANTA	1/150	1.01
A	PR	07	01	COMPARACIÓ	PLANTA ACTUAL I PROPOSTA	1/300	1.01
A	PR	07	02	COMPARACIÓ	SUPERPOSICIÓ ESTAT ACTUAL I PROPOSTA	1/150	1.01
A	PR	09	01	ENDERROC		1/150	1.01
A	PR	10	01	REPLANTEIG	COTES GENERALS	1/150	1.01
A	PR	10	02	REPLANTEIG	MARCATGE HOCKEY	1/150	1.01
A	PR	10	03	REPLANTEIG	MARCATGE HANDBOL	1/150	1.01
A	PR	12	01	PAVIMENTACIÓ	TIPUS DE PAVIMENTS	1/150	1.01

NOTA

- Codi: A: Arquitectura / I: instal·lacions / E: Estructura / D: detalls / V: vegetació

- Estat: EA: estat actual / PR: proposta

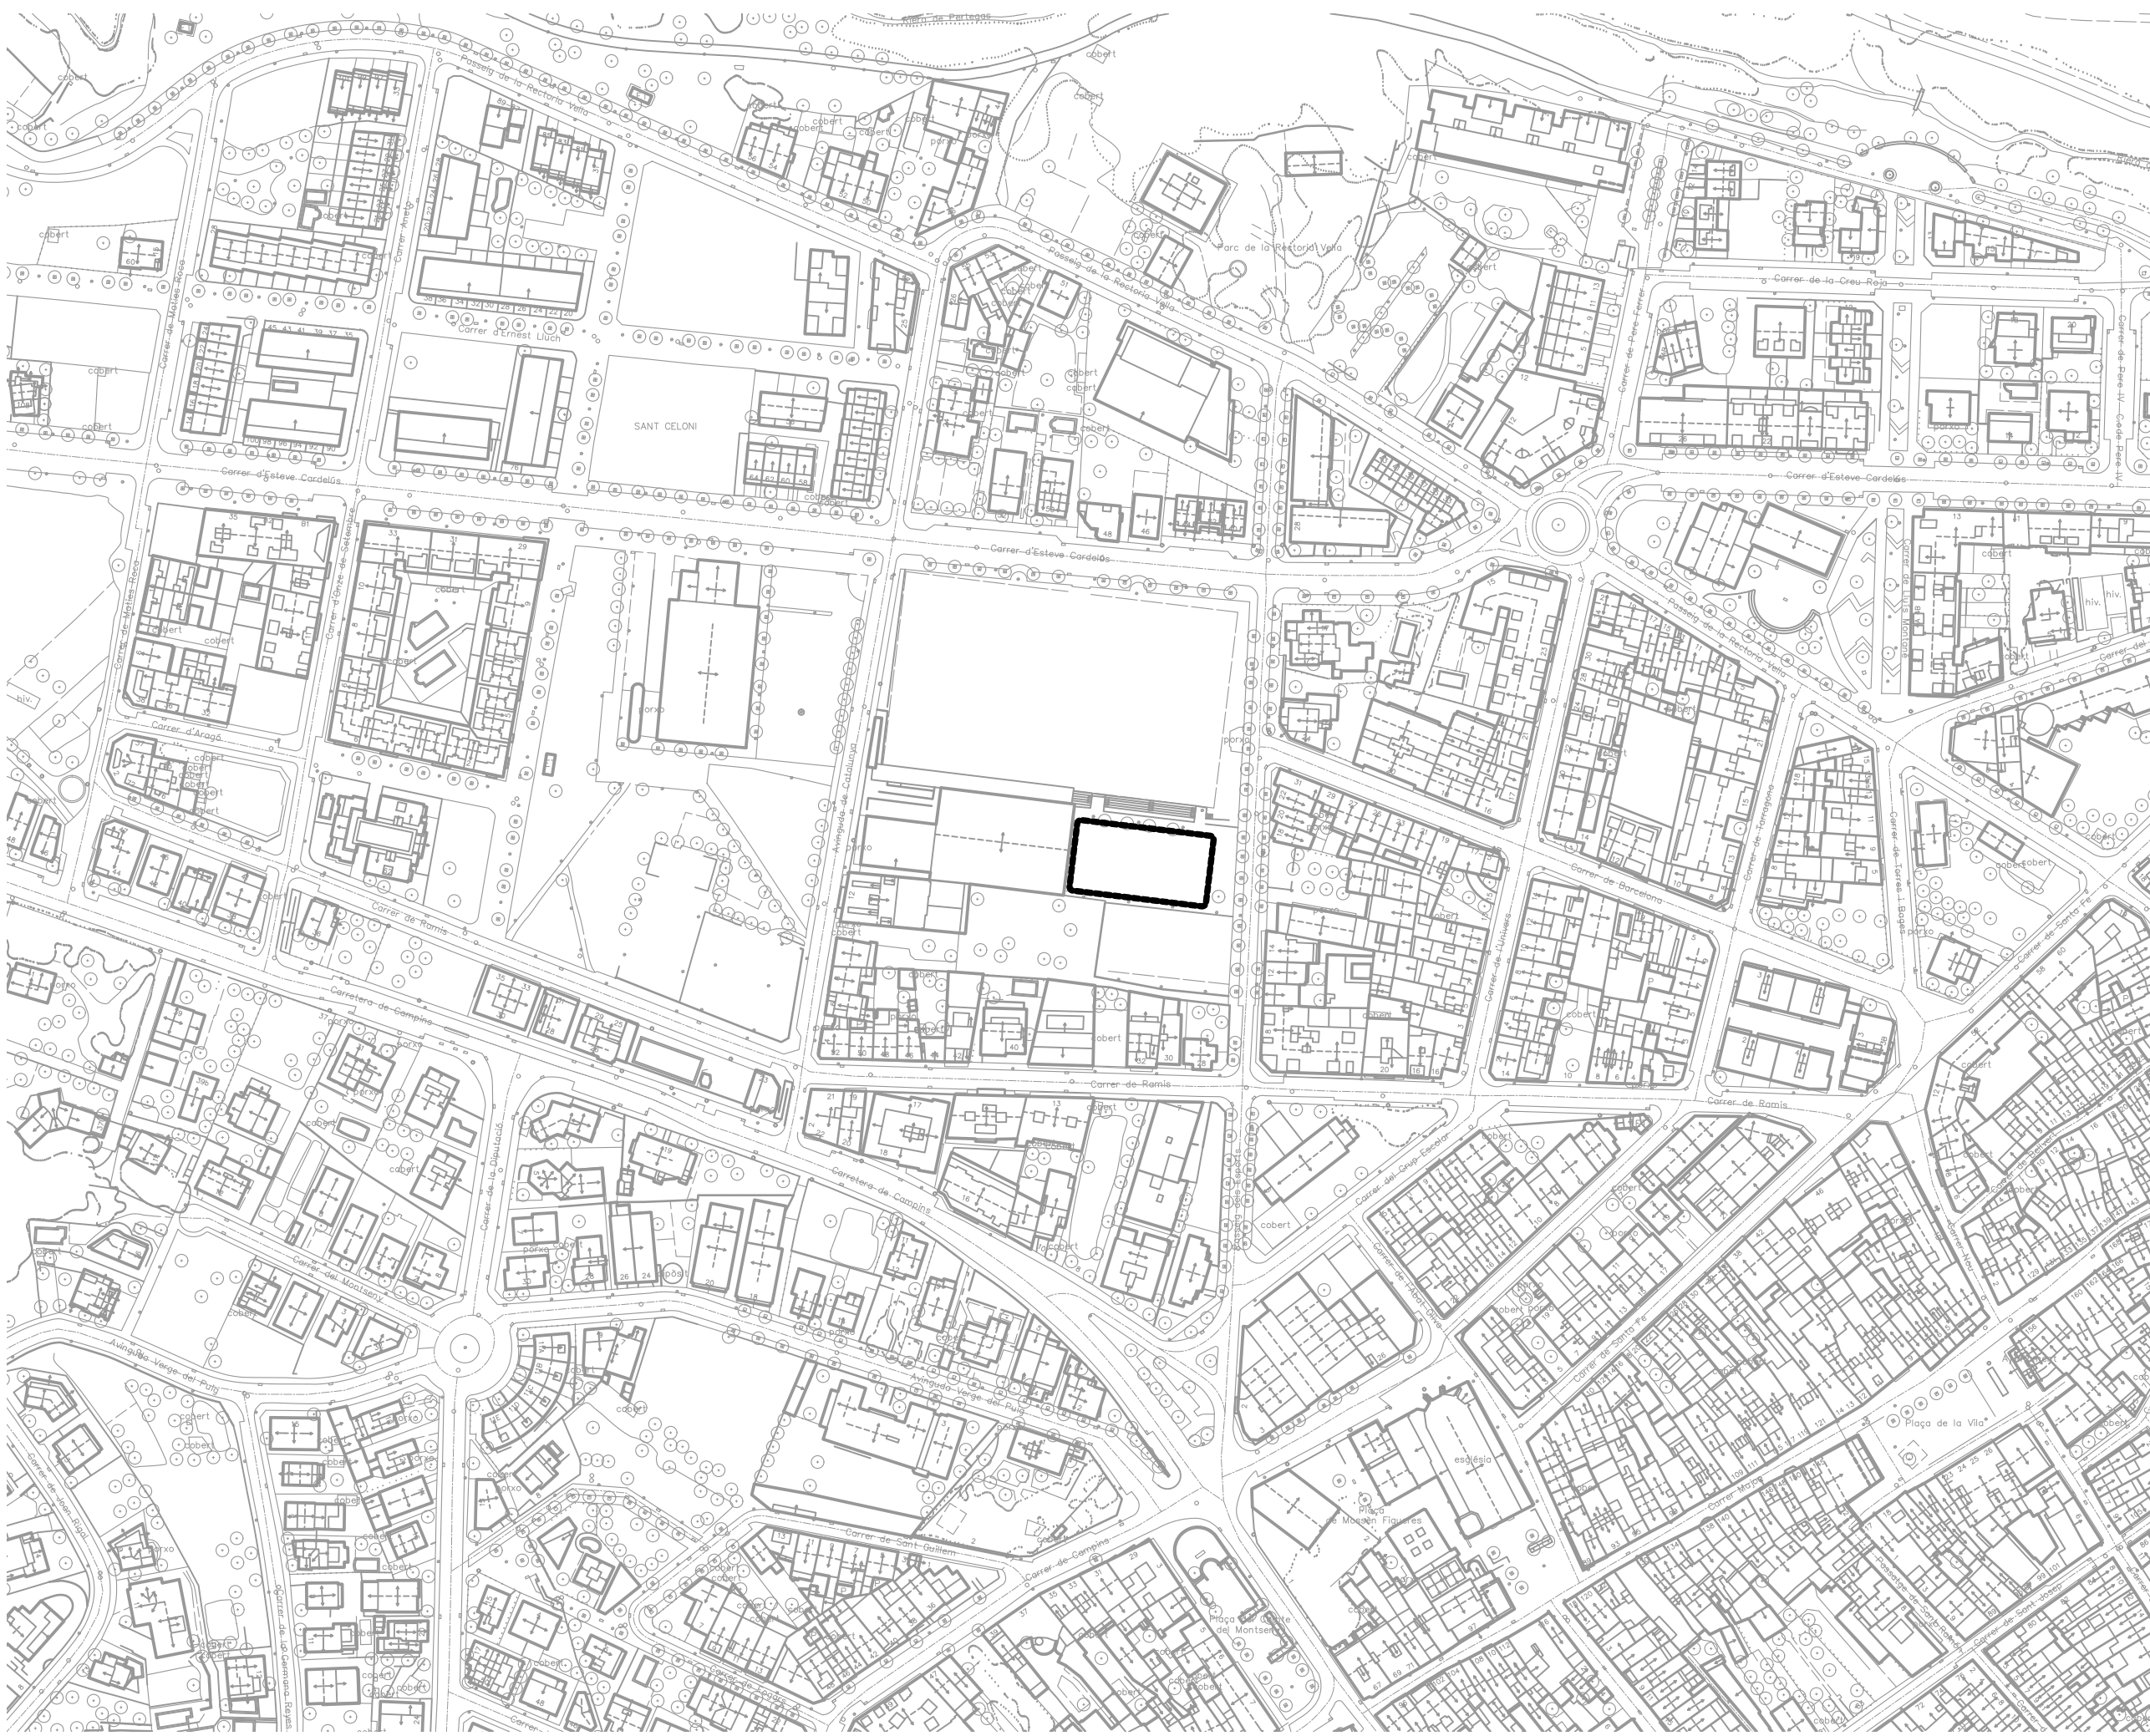


LLEENDA

--- Àmbit d'actuació

Notes:

- Document sense valor normatiu.
- Base Cartogràfica facilitada per l'Ajuntament de Sant Celoni

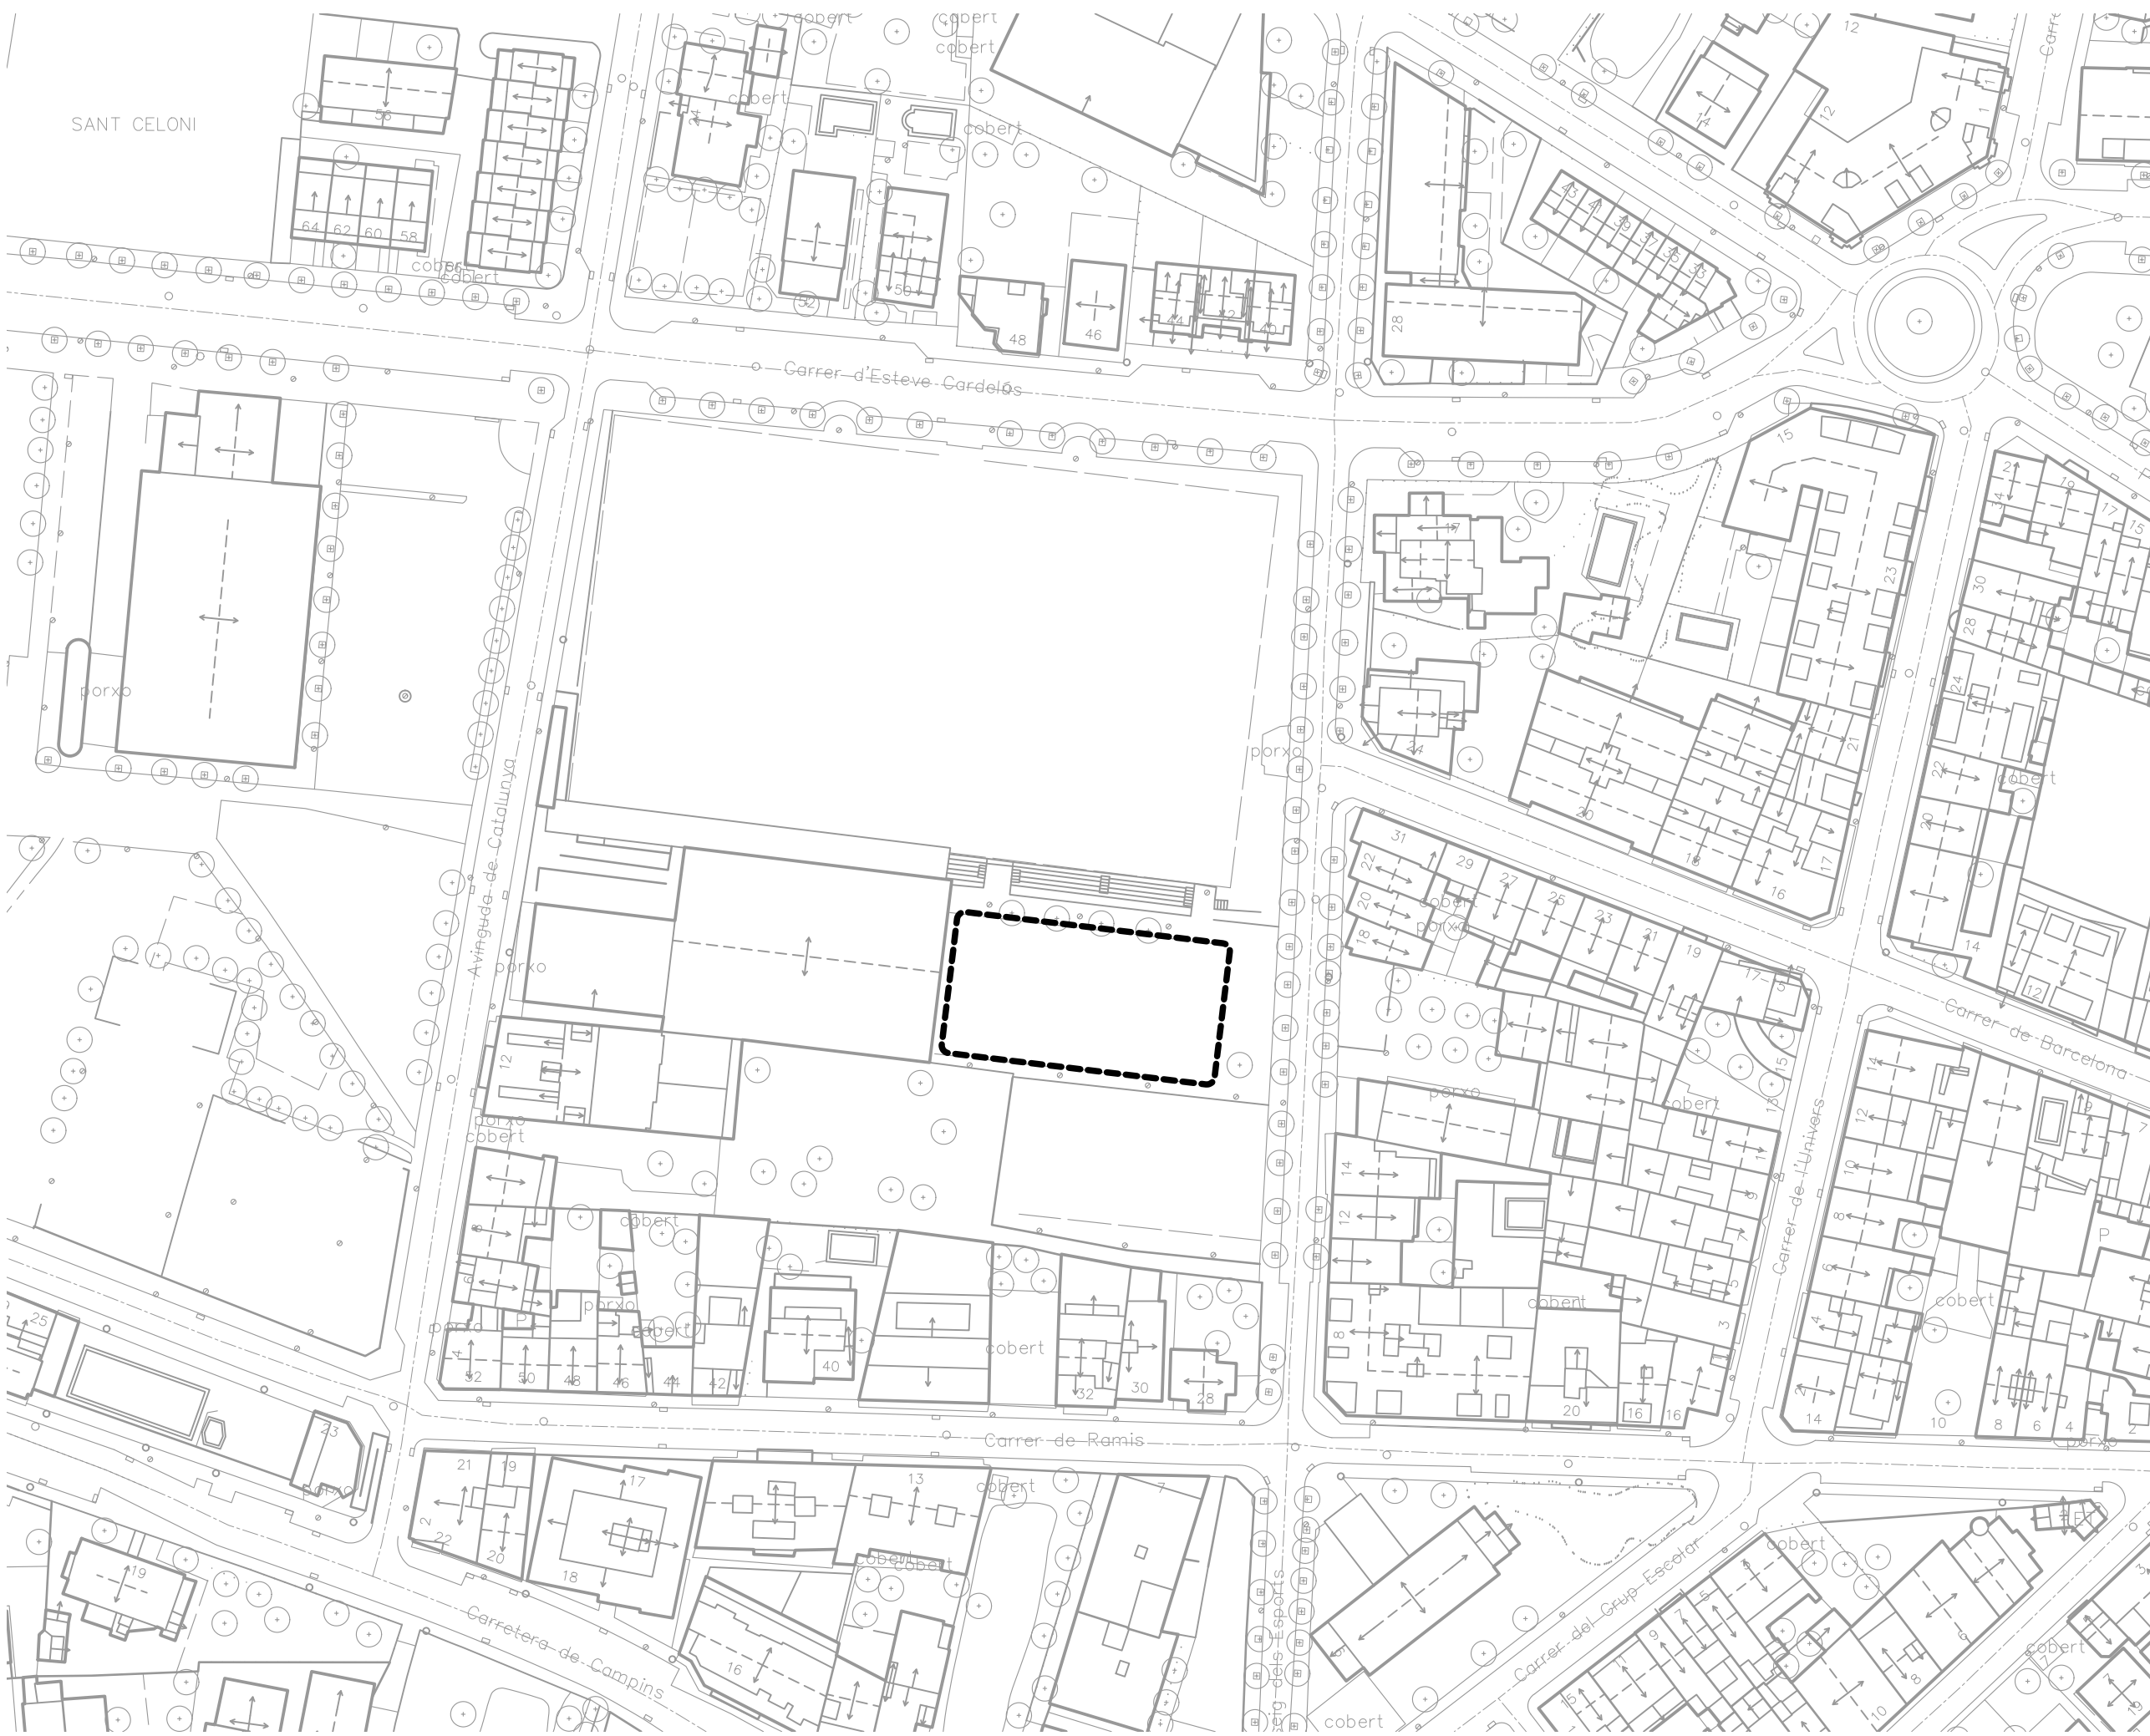


LLEENDA

--- Àmbit d'actuació


Notes:

- Document sense valor normatiu.
- Base Cartogràfica facilitada per l'Ajuntament de Sant Celoni




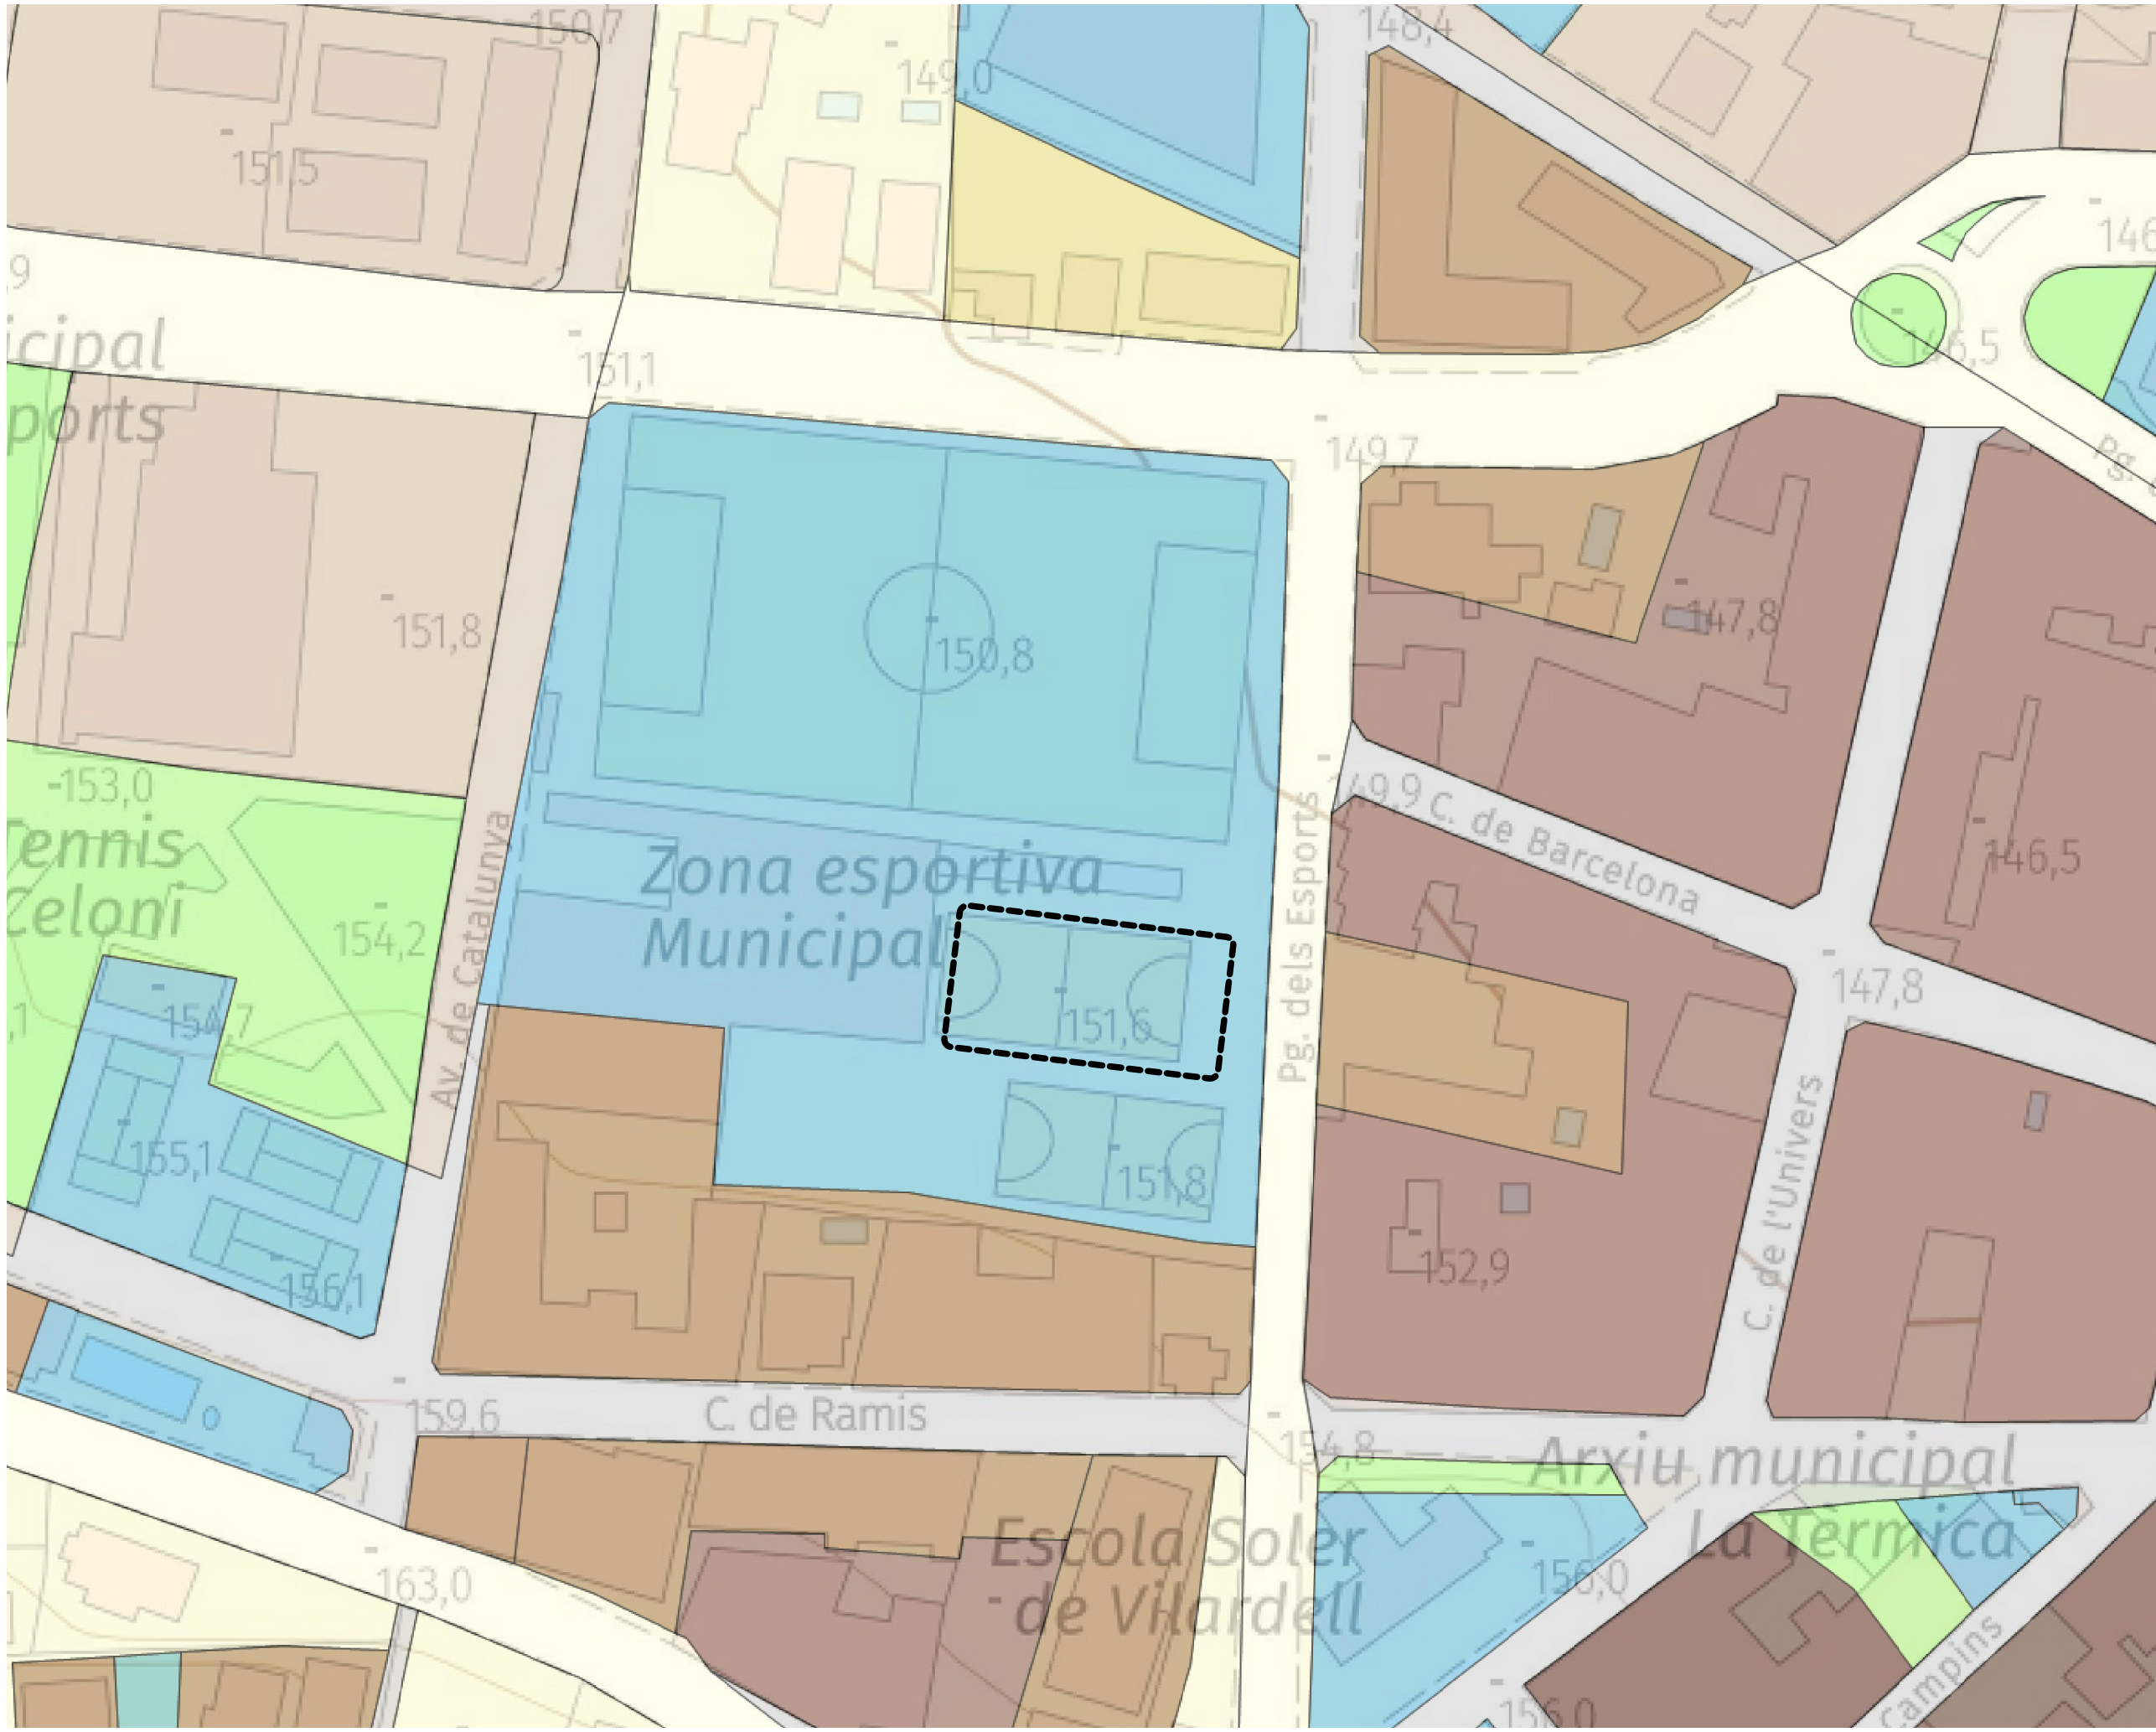



LLEGGENDA	
MUC SINTÈTIC	
—	Límit municipal
CLASSIFICACIÓ DEL SÒL	
—	Límit sòl urbà consolidat SUC
---	Límit sòl urbà no consolidat SNC
---	Límit sòl urbanitzable delimitat SUD
.....	Límit sòl urbanitzable no delimitat SND
SUC	Sòl urbà consolidat
SNC	Sòl urbà no consolidat
SUD	Sòl urbanitzable delimitat
SND	Sòl urbanitzable no delimitat
SNU	Sòl no urbanitzable
SECTORS DE PLANEJAMENT	
---	Límit de sector de desenvolupament
.....	Límit de sector transversal
QUALIFICACIONS	
SISTEMES	
SX	Viari
□	SX0, SX1 Eixos estructurants
□	SX2, SX3
□	SXa Aparcament
SF	Ferrovíari
SA	Aeroportuari
SP	Portuari
SH	Hidràulic
SC	Costaner
SV	Espais lliures públics
SD	Habitatge dotacional públic
SE	Equipaments
ST	Serveis tècnics
SÒL URBA	
R1	Nucli antic
R2	Urbà tradicional
R3	Ordenació tancada
R4	Ordenació oberta
R5	Habitatges en filera
R6	Habitatges aïllats o adossats
A1	Industrial
A2	Serveis
A3	Logística
M1	Reforma urbana
M2	Conservació
M3	Mixtos
SÒL URBANITZABLE	
D1	Desenvolupament residencial
D2	Desenvolupament activitat econòmica
D3	Desenvolupament mixt
D4	Altres desenvolupaments
D5	Urbanitzable no delimitat
SÒL NO URBANITZABLE	
N1	Ordinari
N2	Protecció local
N3	Protecció reglada
N4	Activitat autoritzada
N5	Sector desclassificat per pla director

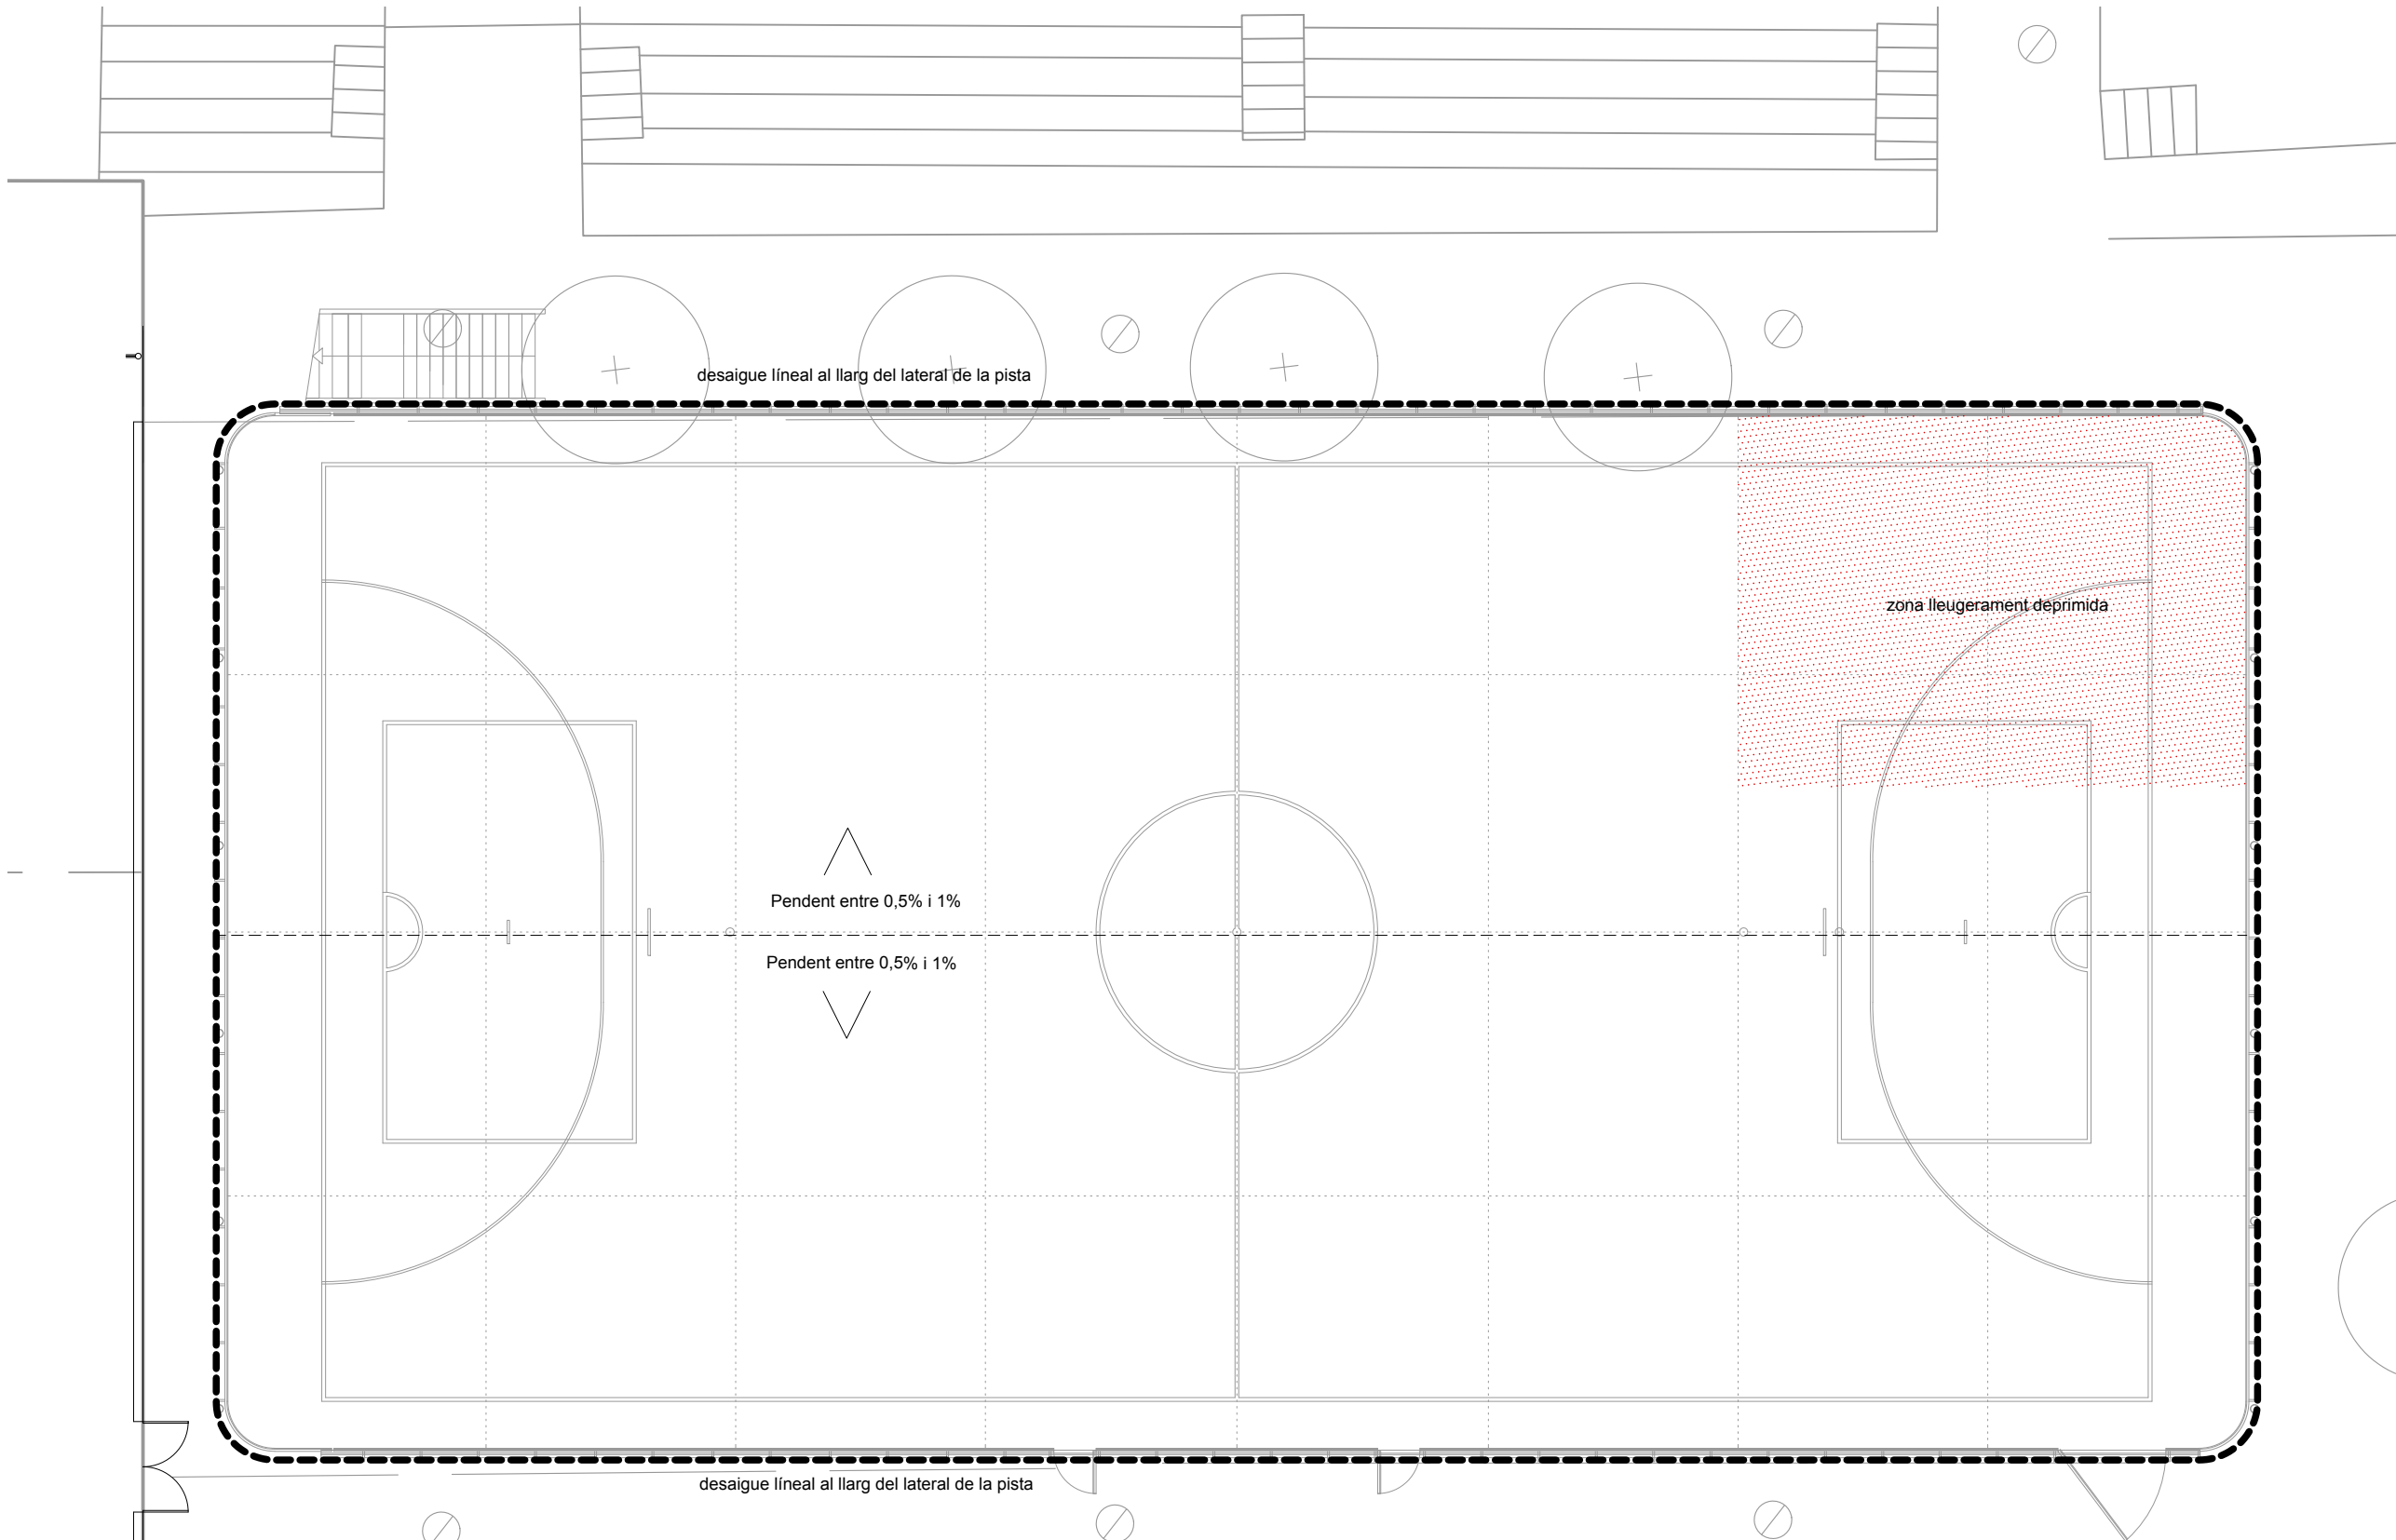


LLEGENDA	
	Àmbit d'actuació
Notes:	
- Document sense valor normatiu.	
- Base Cartogràfica facilitada per l'Ajuntament de Sant Celoni	

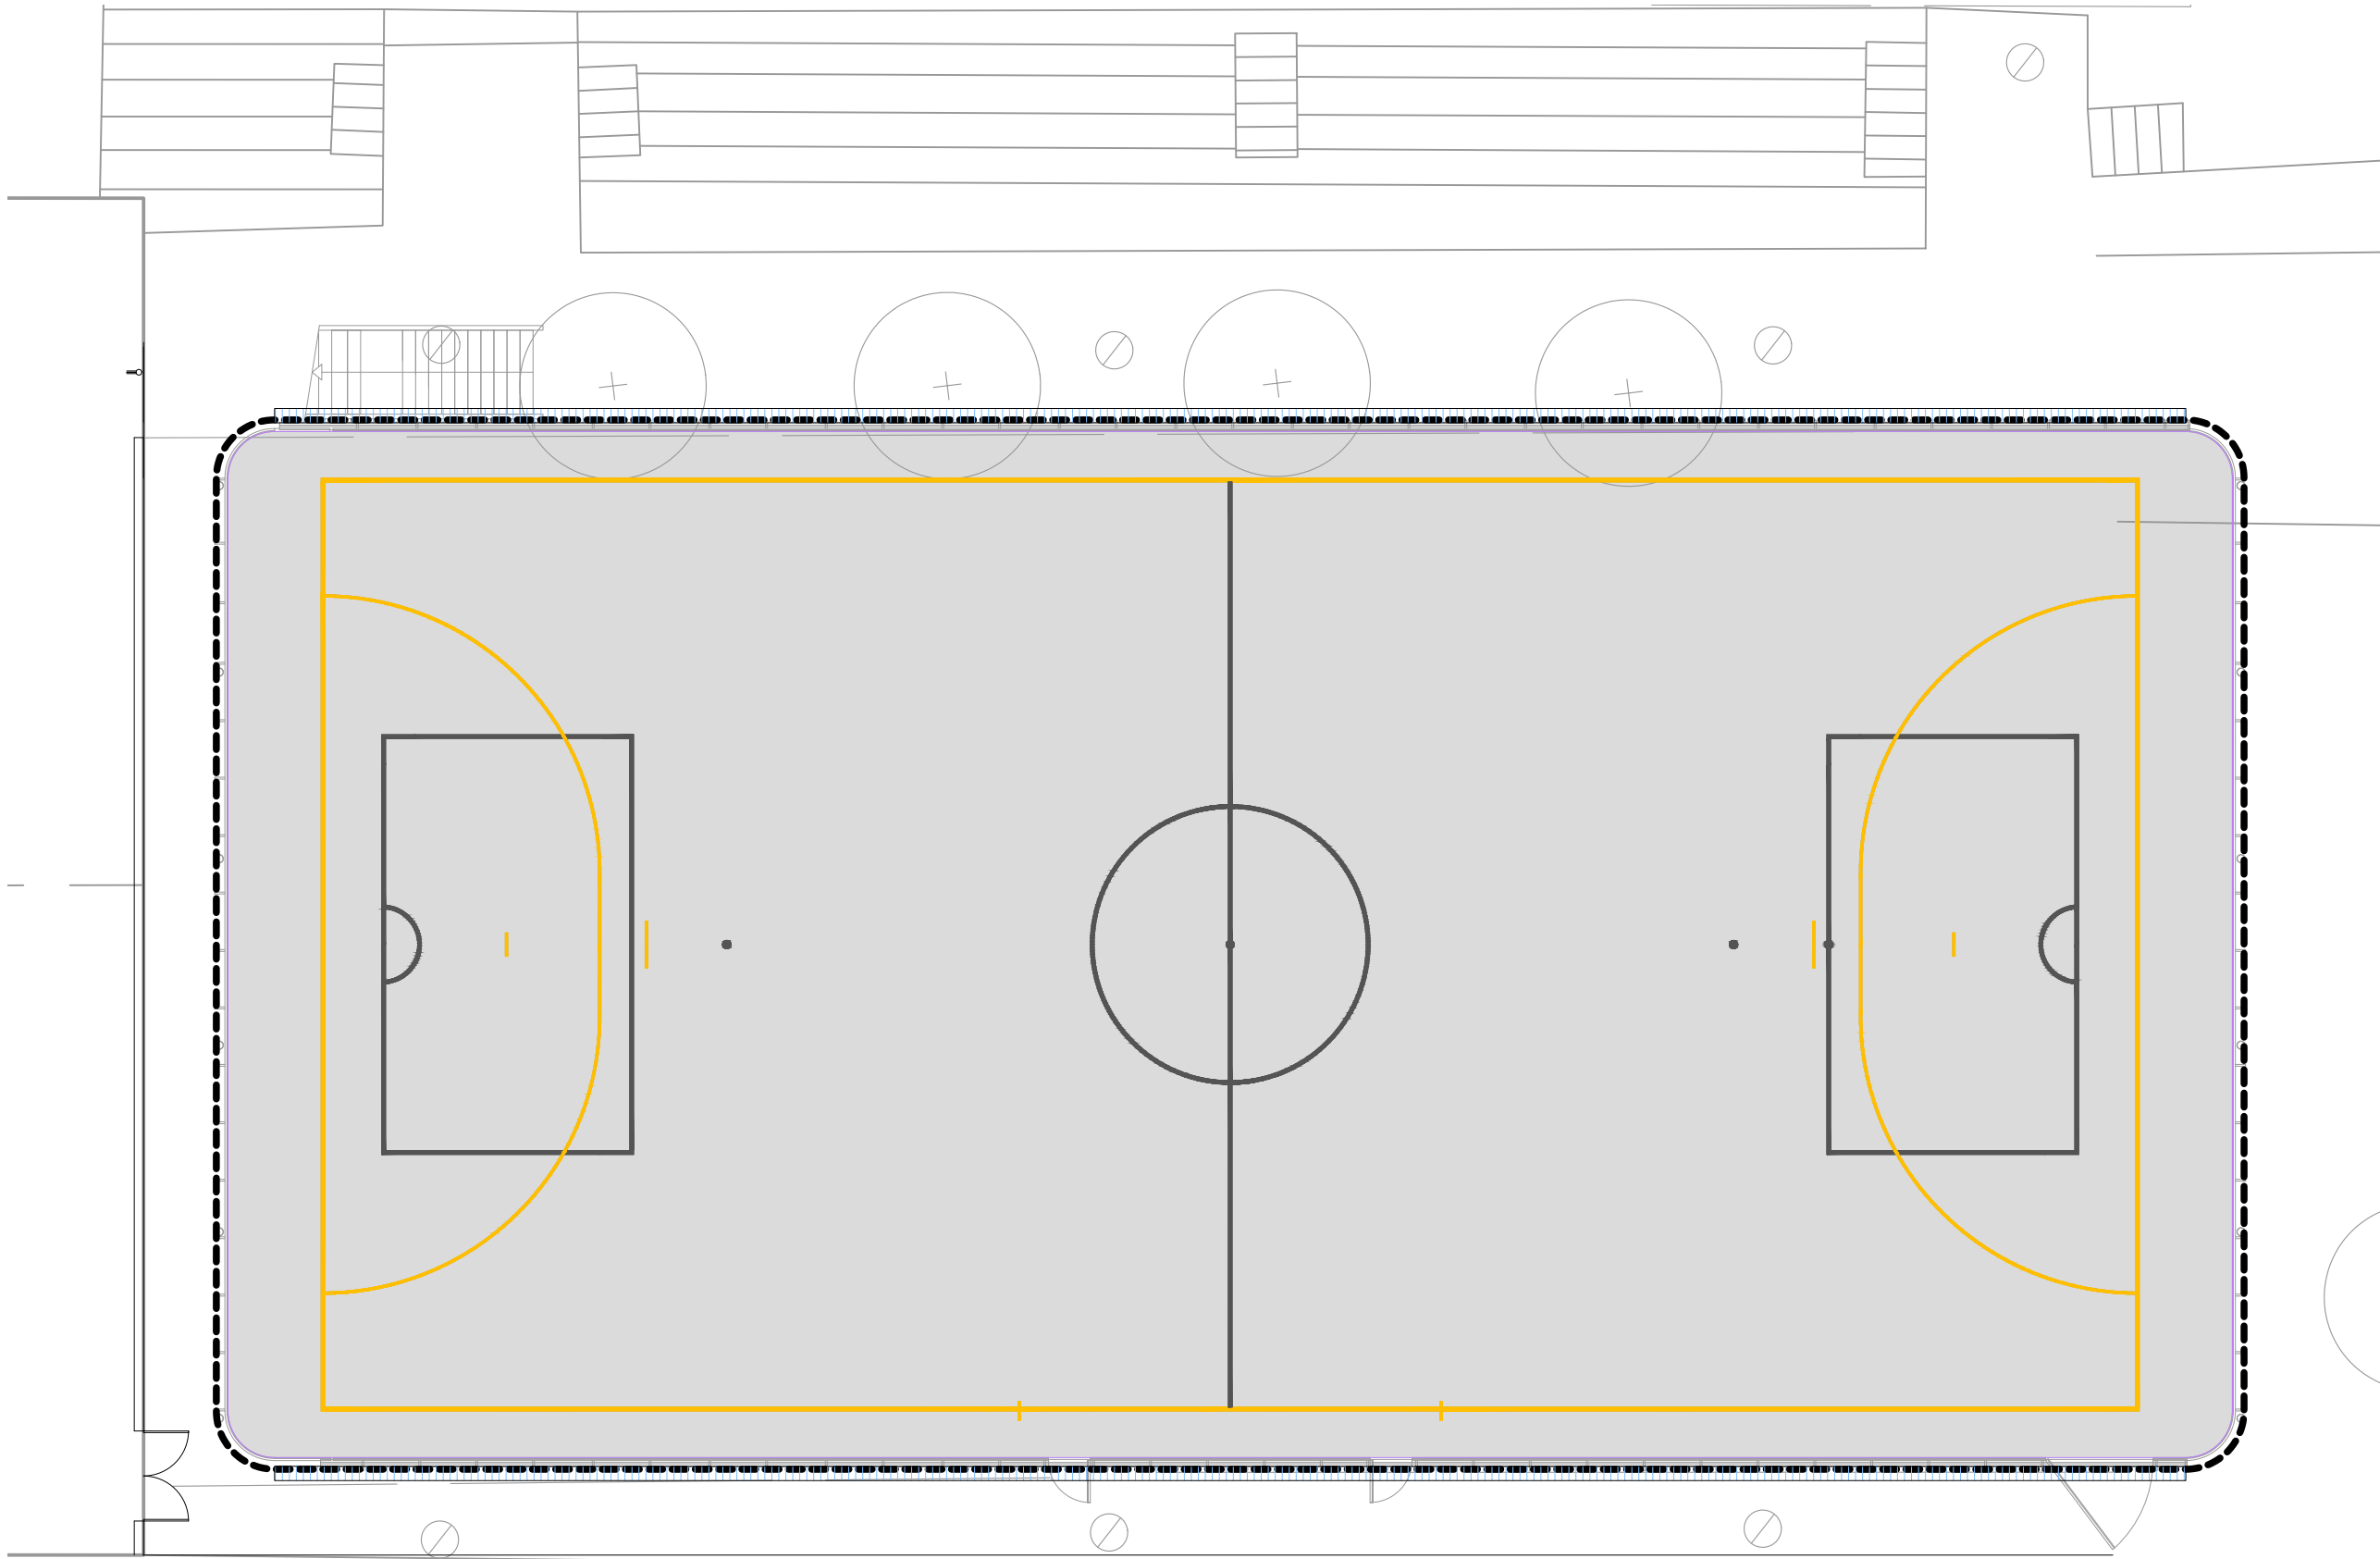


LLEGENDA	
	Àmbit d'actuació
Notes:	
- Document sense valor normatiu.	
- Base Cartogràfica facilitada per l'Ajuntament de Sant Celoni	

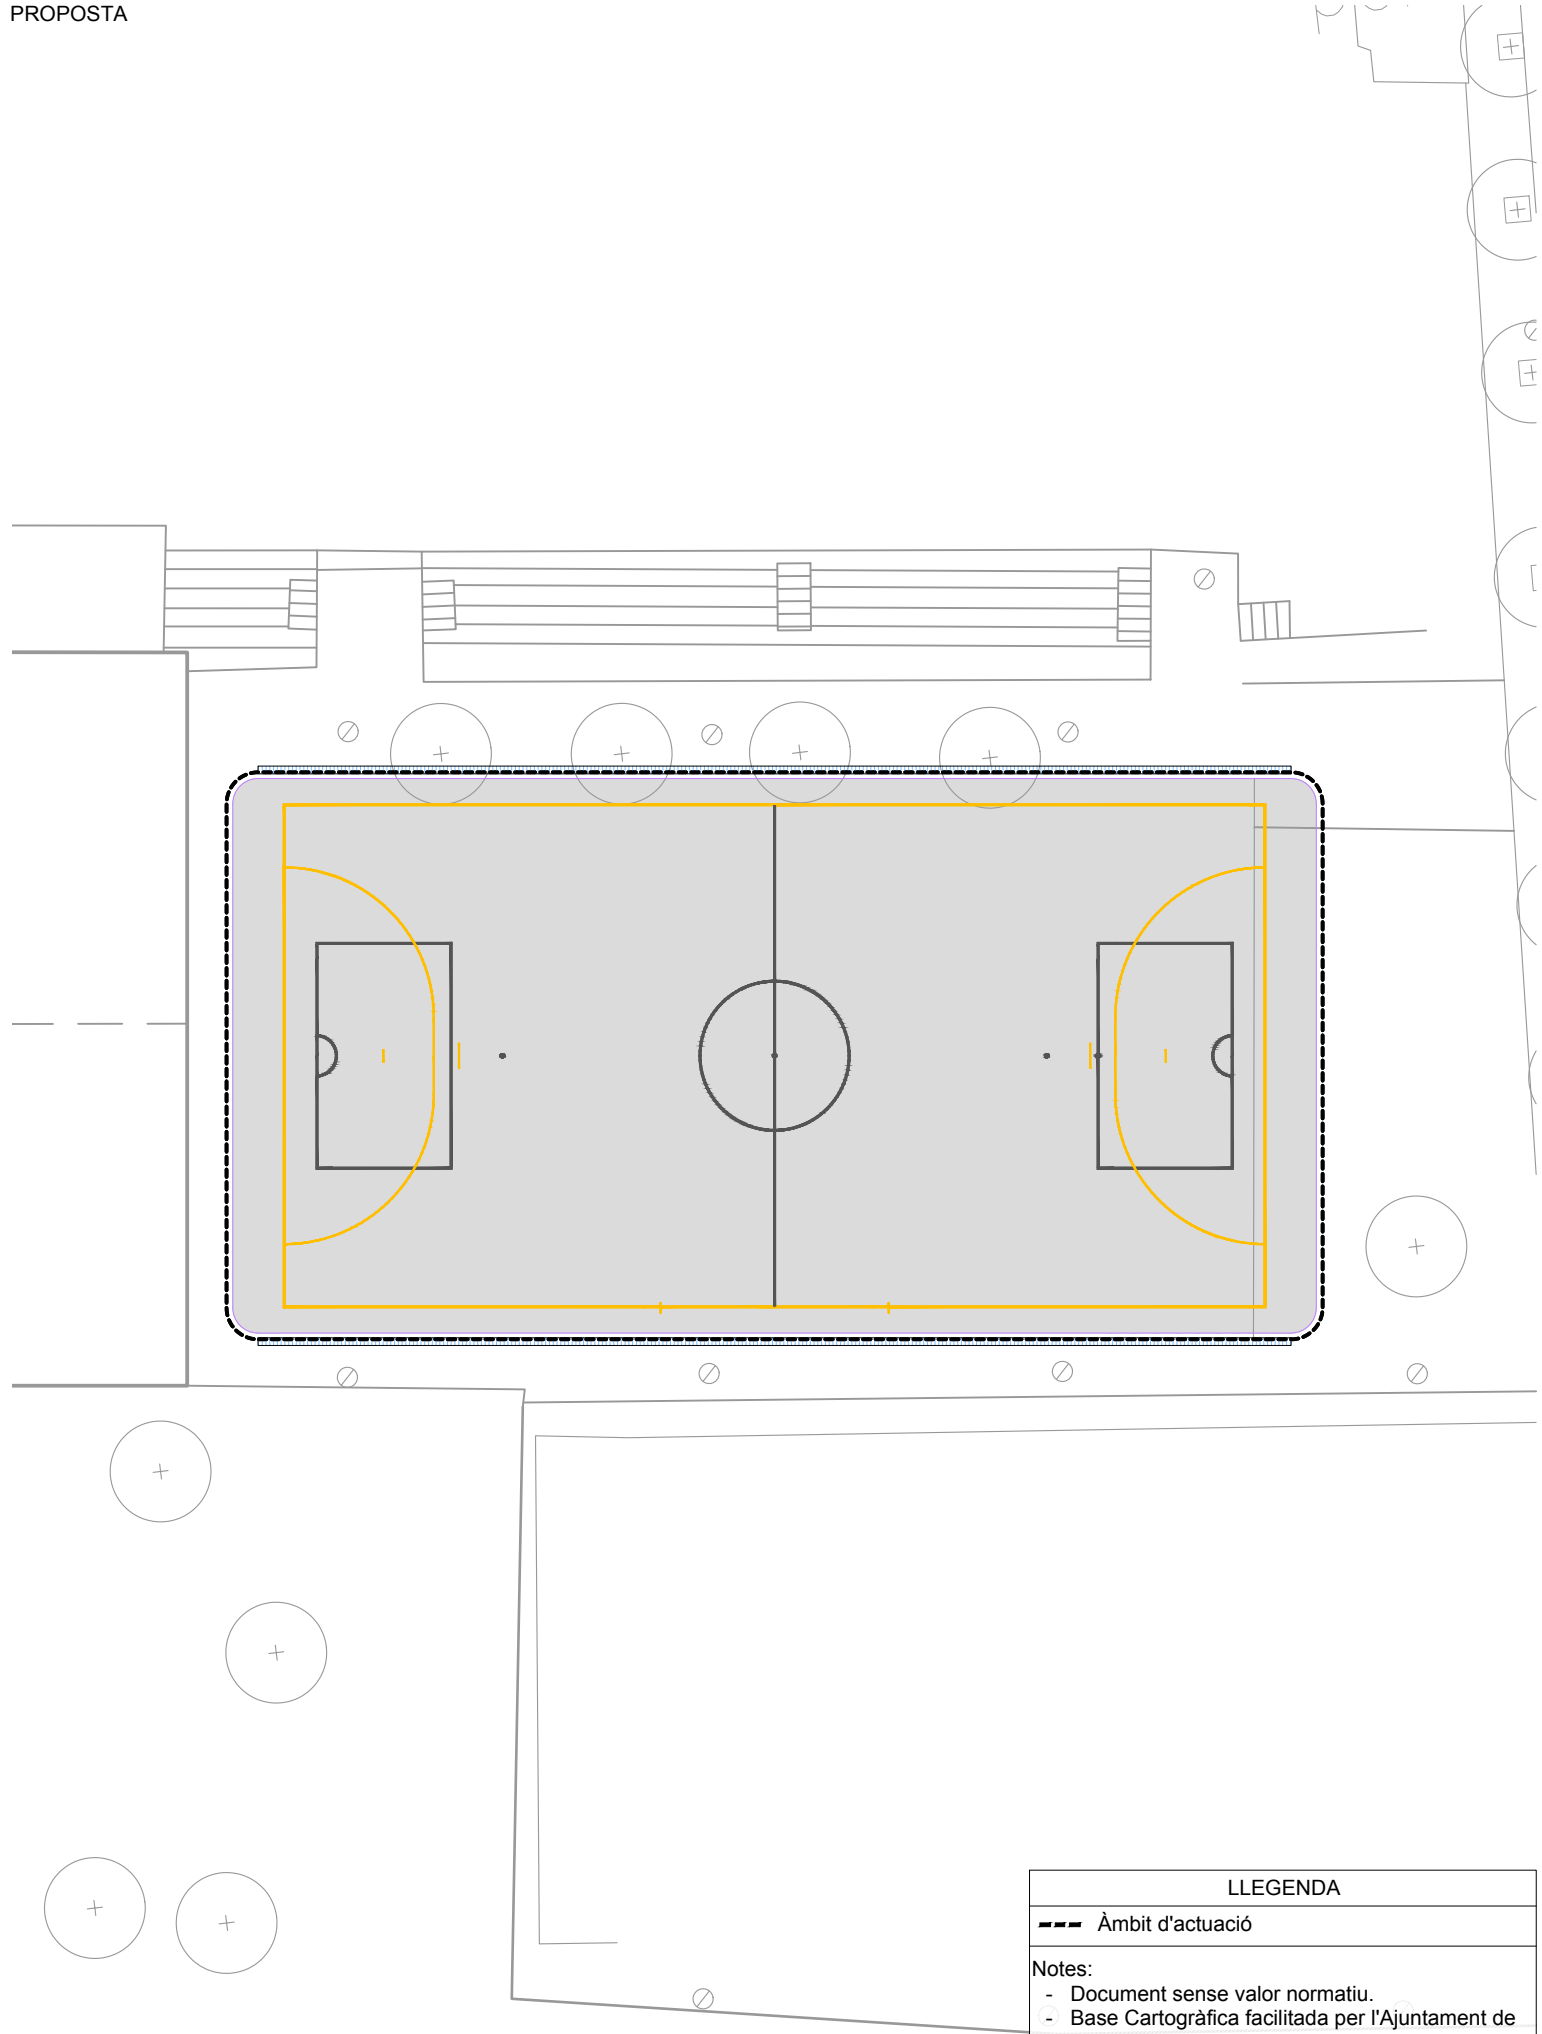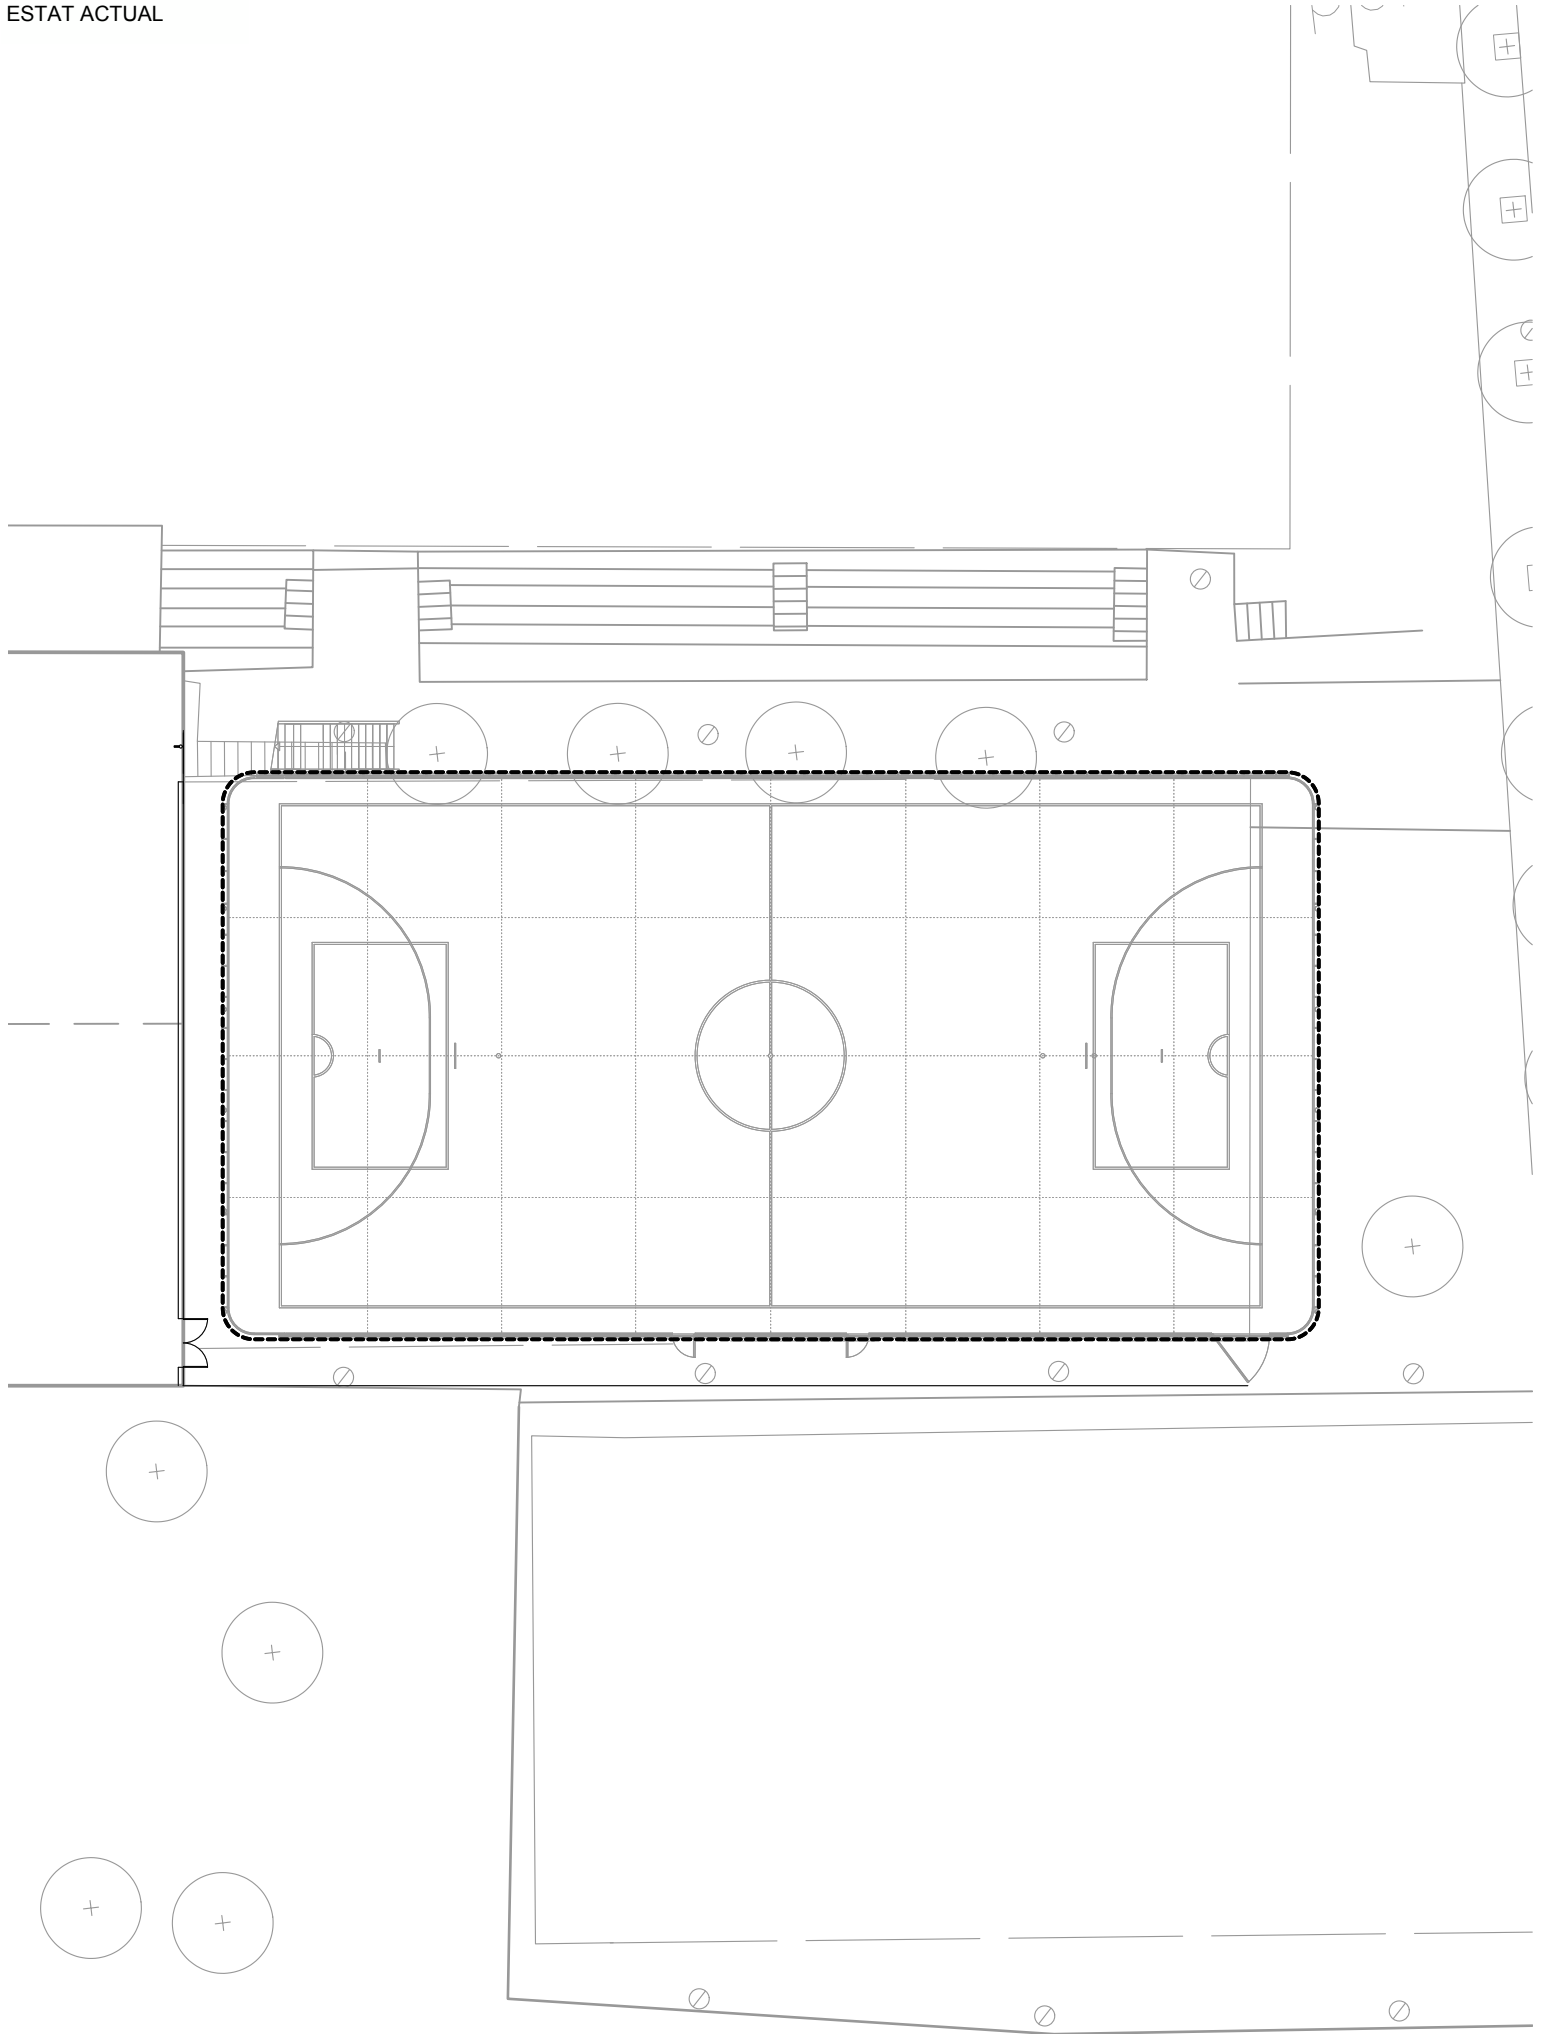

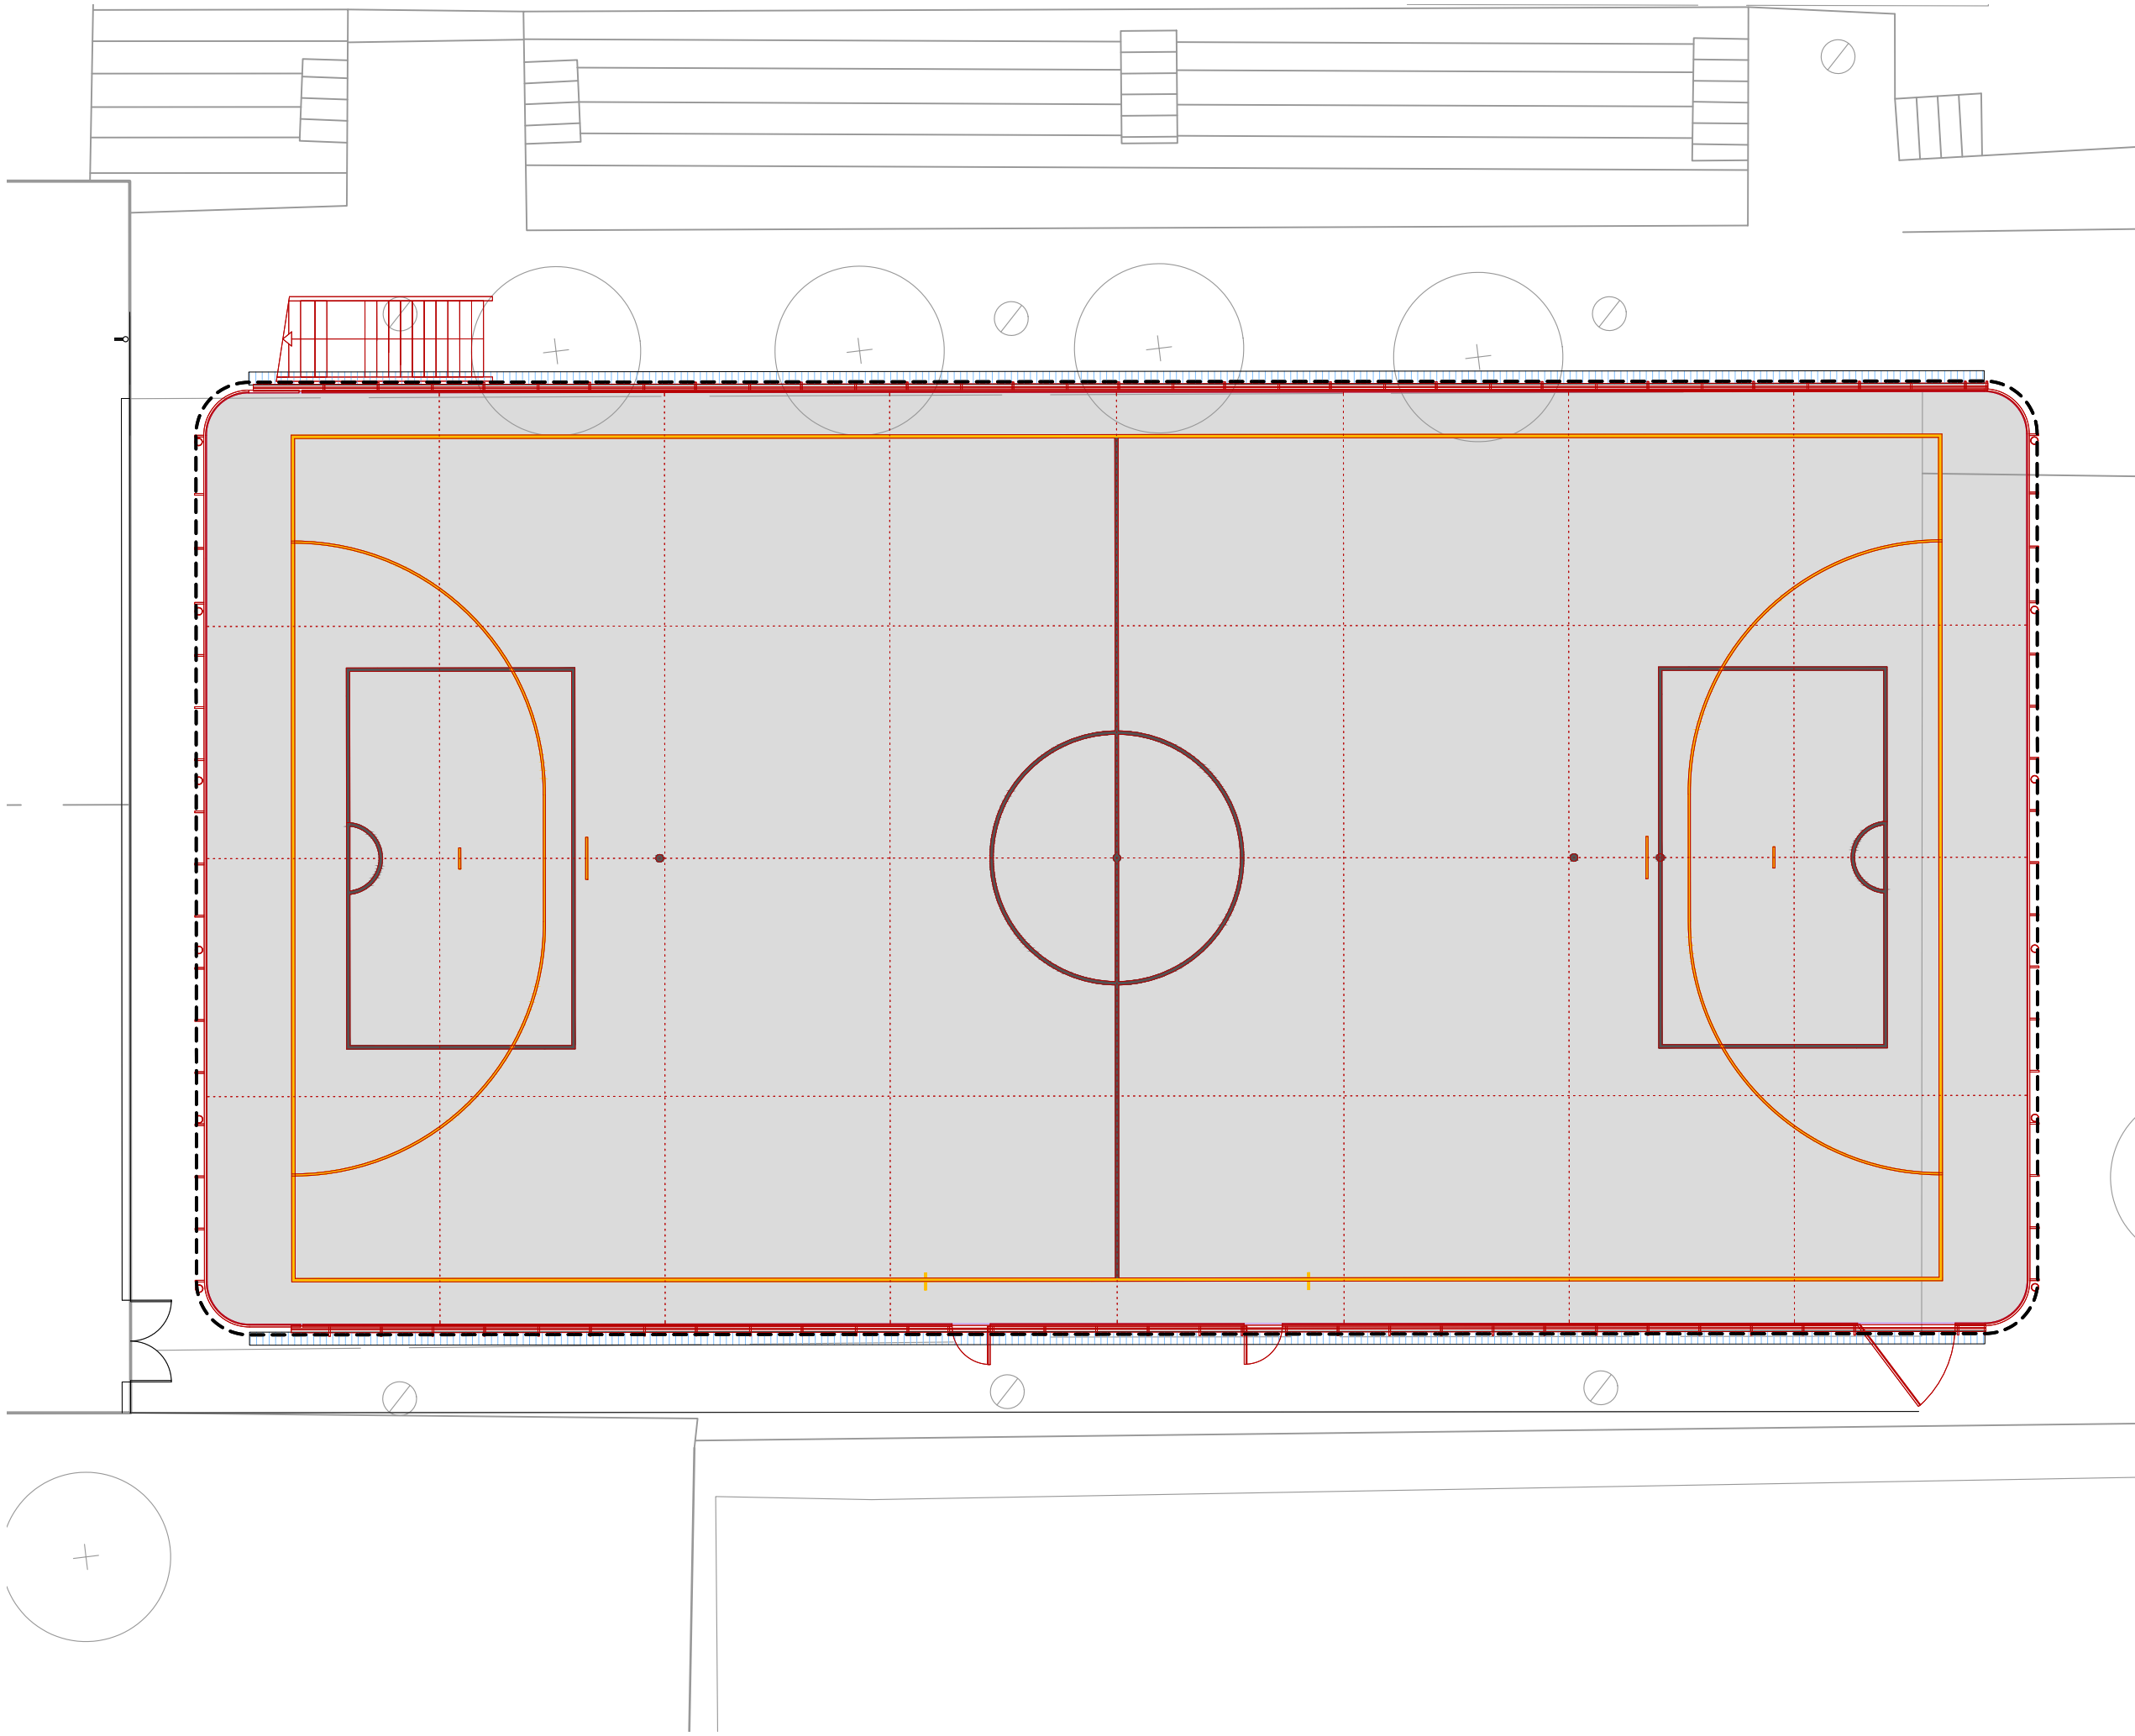


LLEGENDA	
	Àmbit d'actuació
Notes:	
-	Document sense valor normatiu.
-	Base Cartogràfica facilitada per l'Ajuntament de Sant Celoni



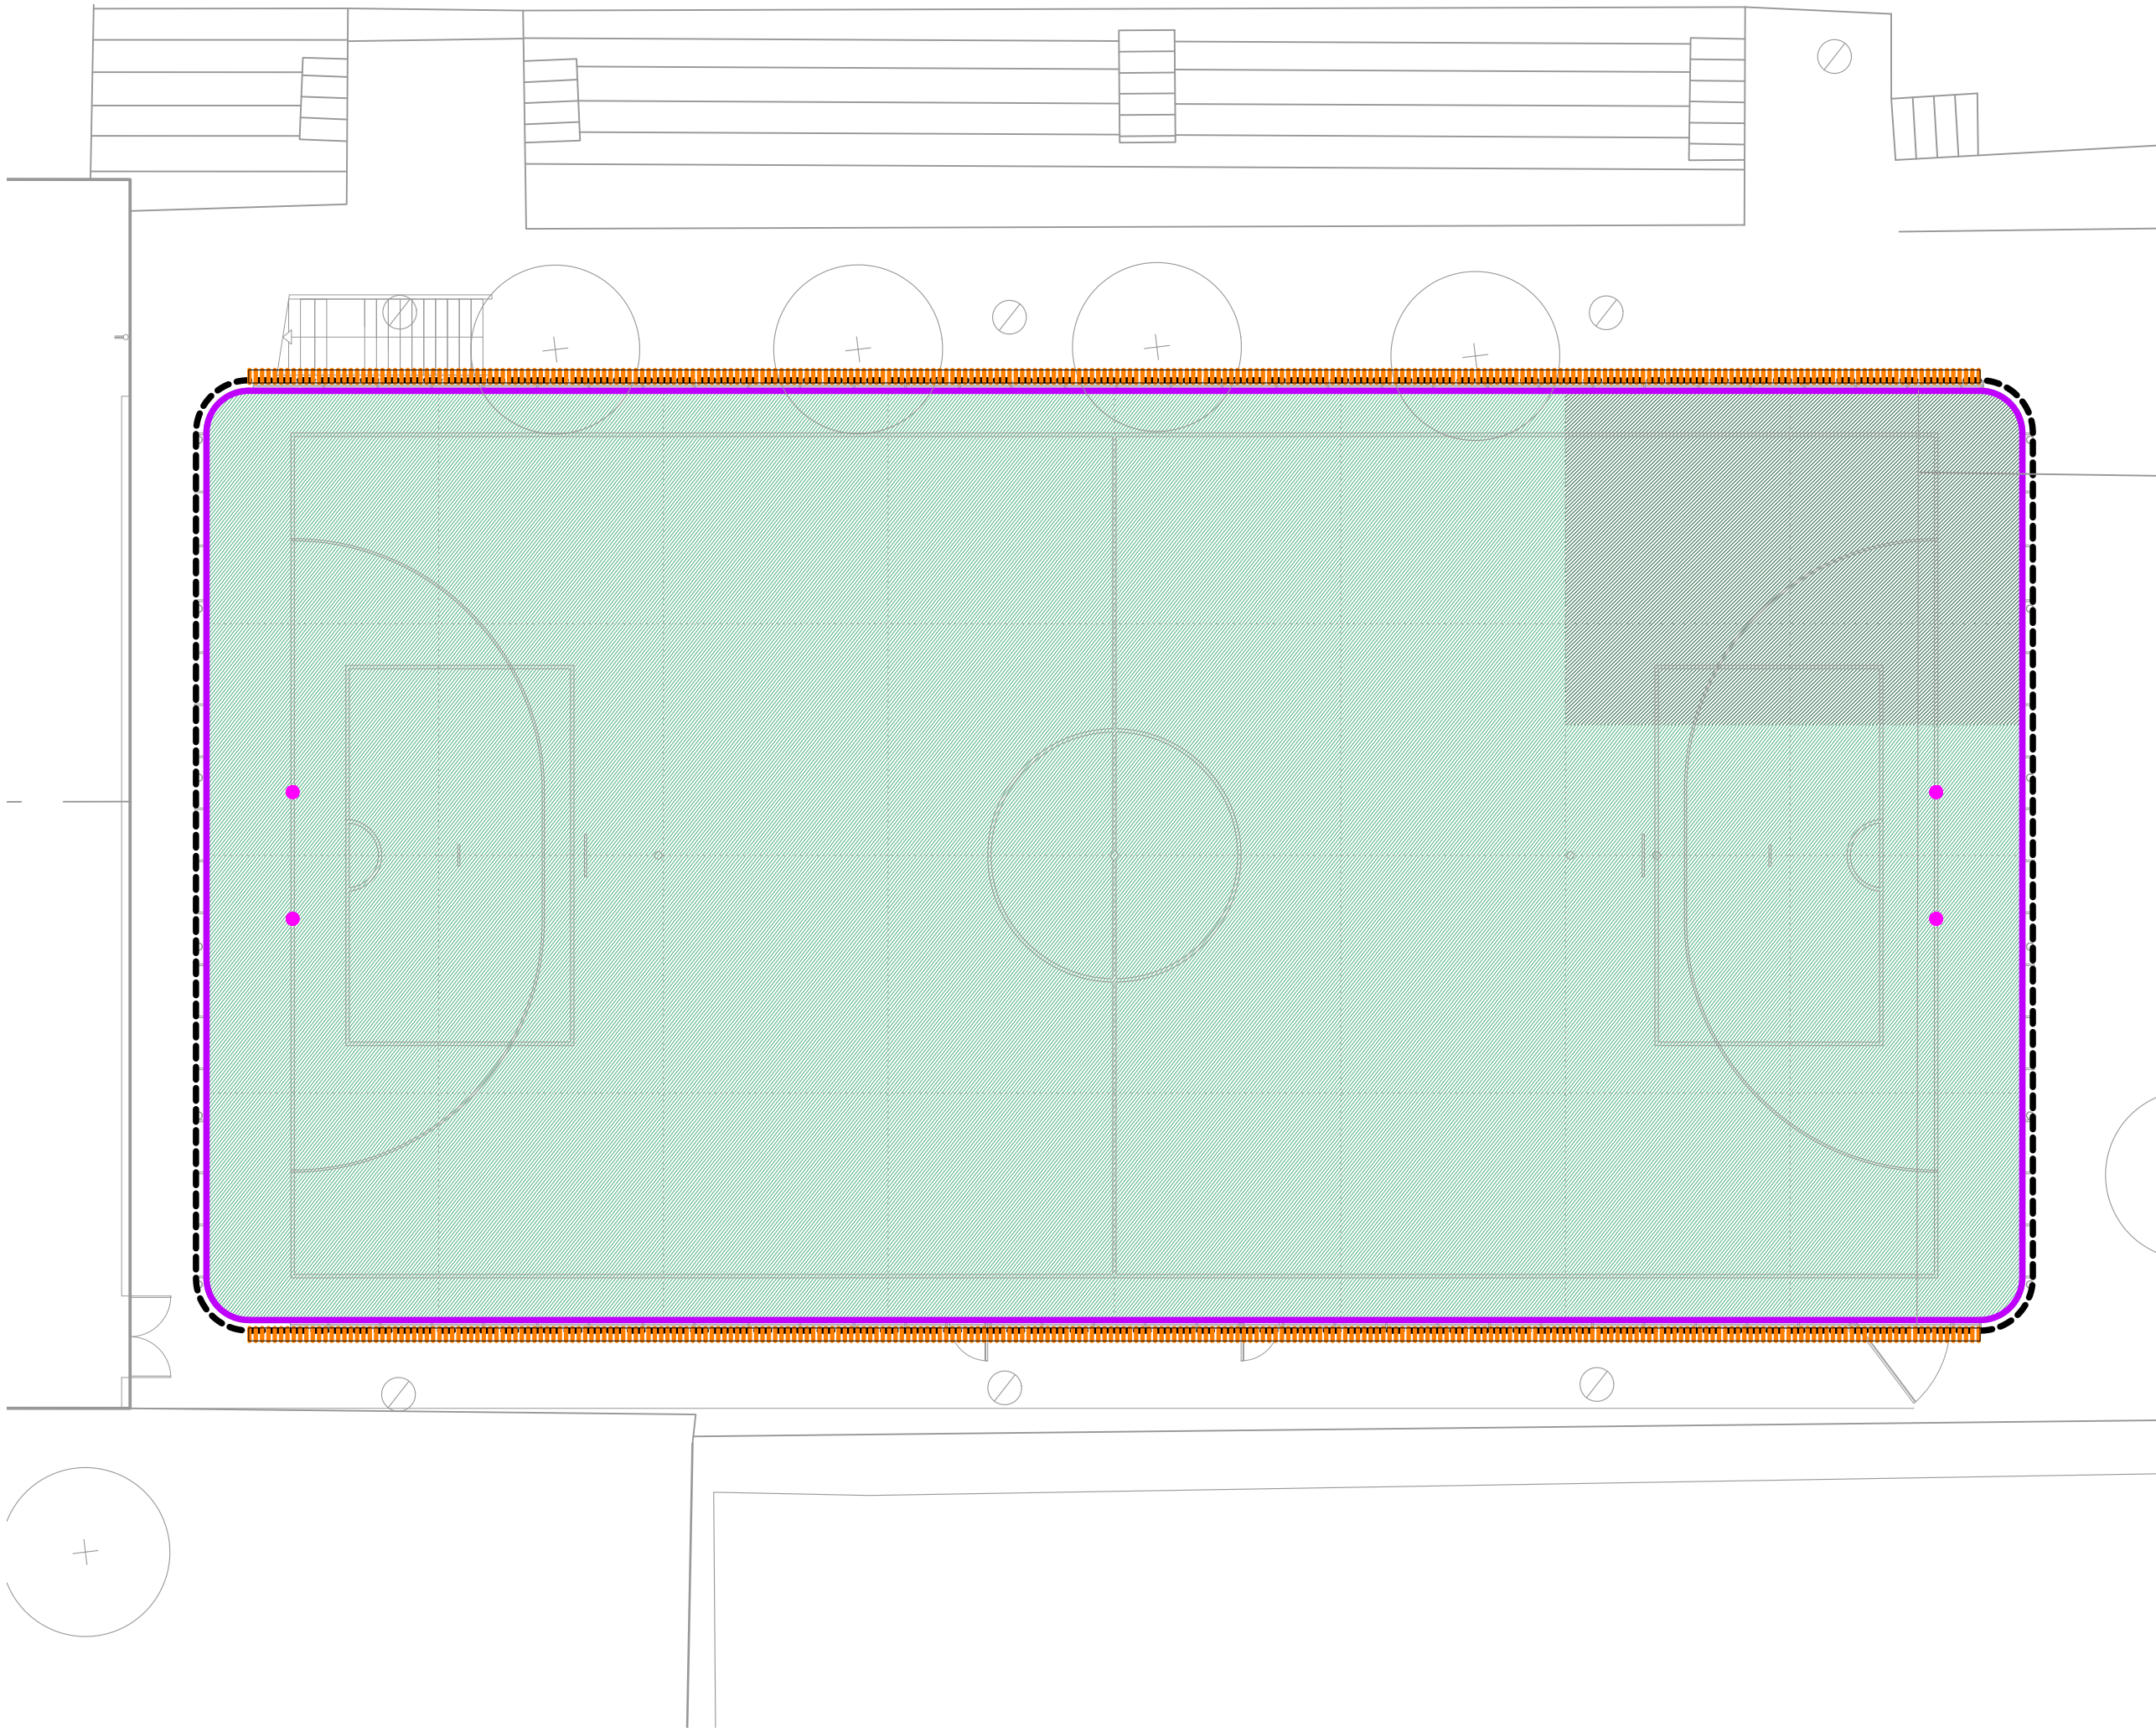

LLEGENDA	
	Àmbit d'actuació
	Estat actual
Notes:	
- Document sense valor normatiu.	
- Base Cartogràfica facilitada per l'Ajuntament de Sant Celoni	




LLEGENDA ENDERROC PAVIMENTS

-  Preparació superfície terrazo
-  Enderroc Paviment Terrazo amb recuperació de material. (zona a anivellar).
-  Enderroc anclatges

LLEGENDA ENDERROC (altres elements)


-  Minvell Fusta
-  Neteja Canal Existent

LLEGENDA


-  Àmbit d'actuació

Notes:


- Document sense valor normatiu.
- Base Cartogràfica facilitada per l'Ajuntament de Sant Celoni

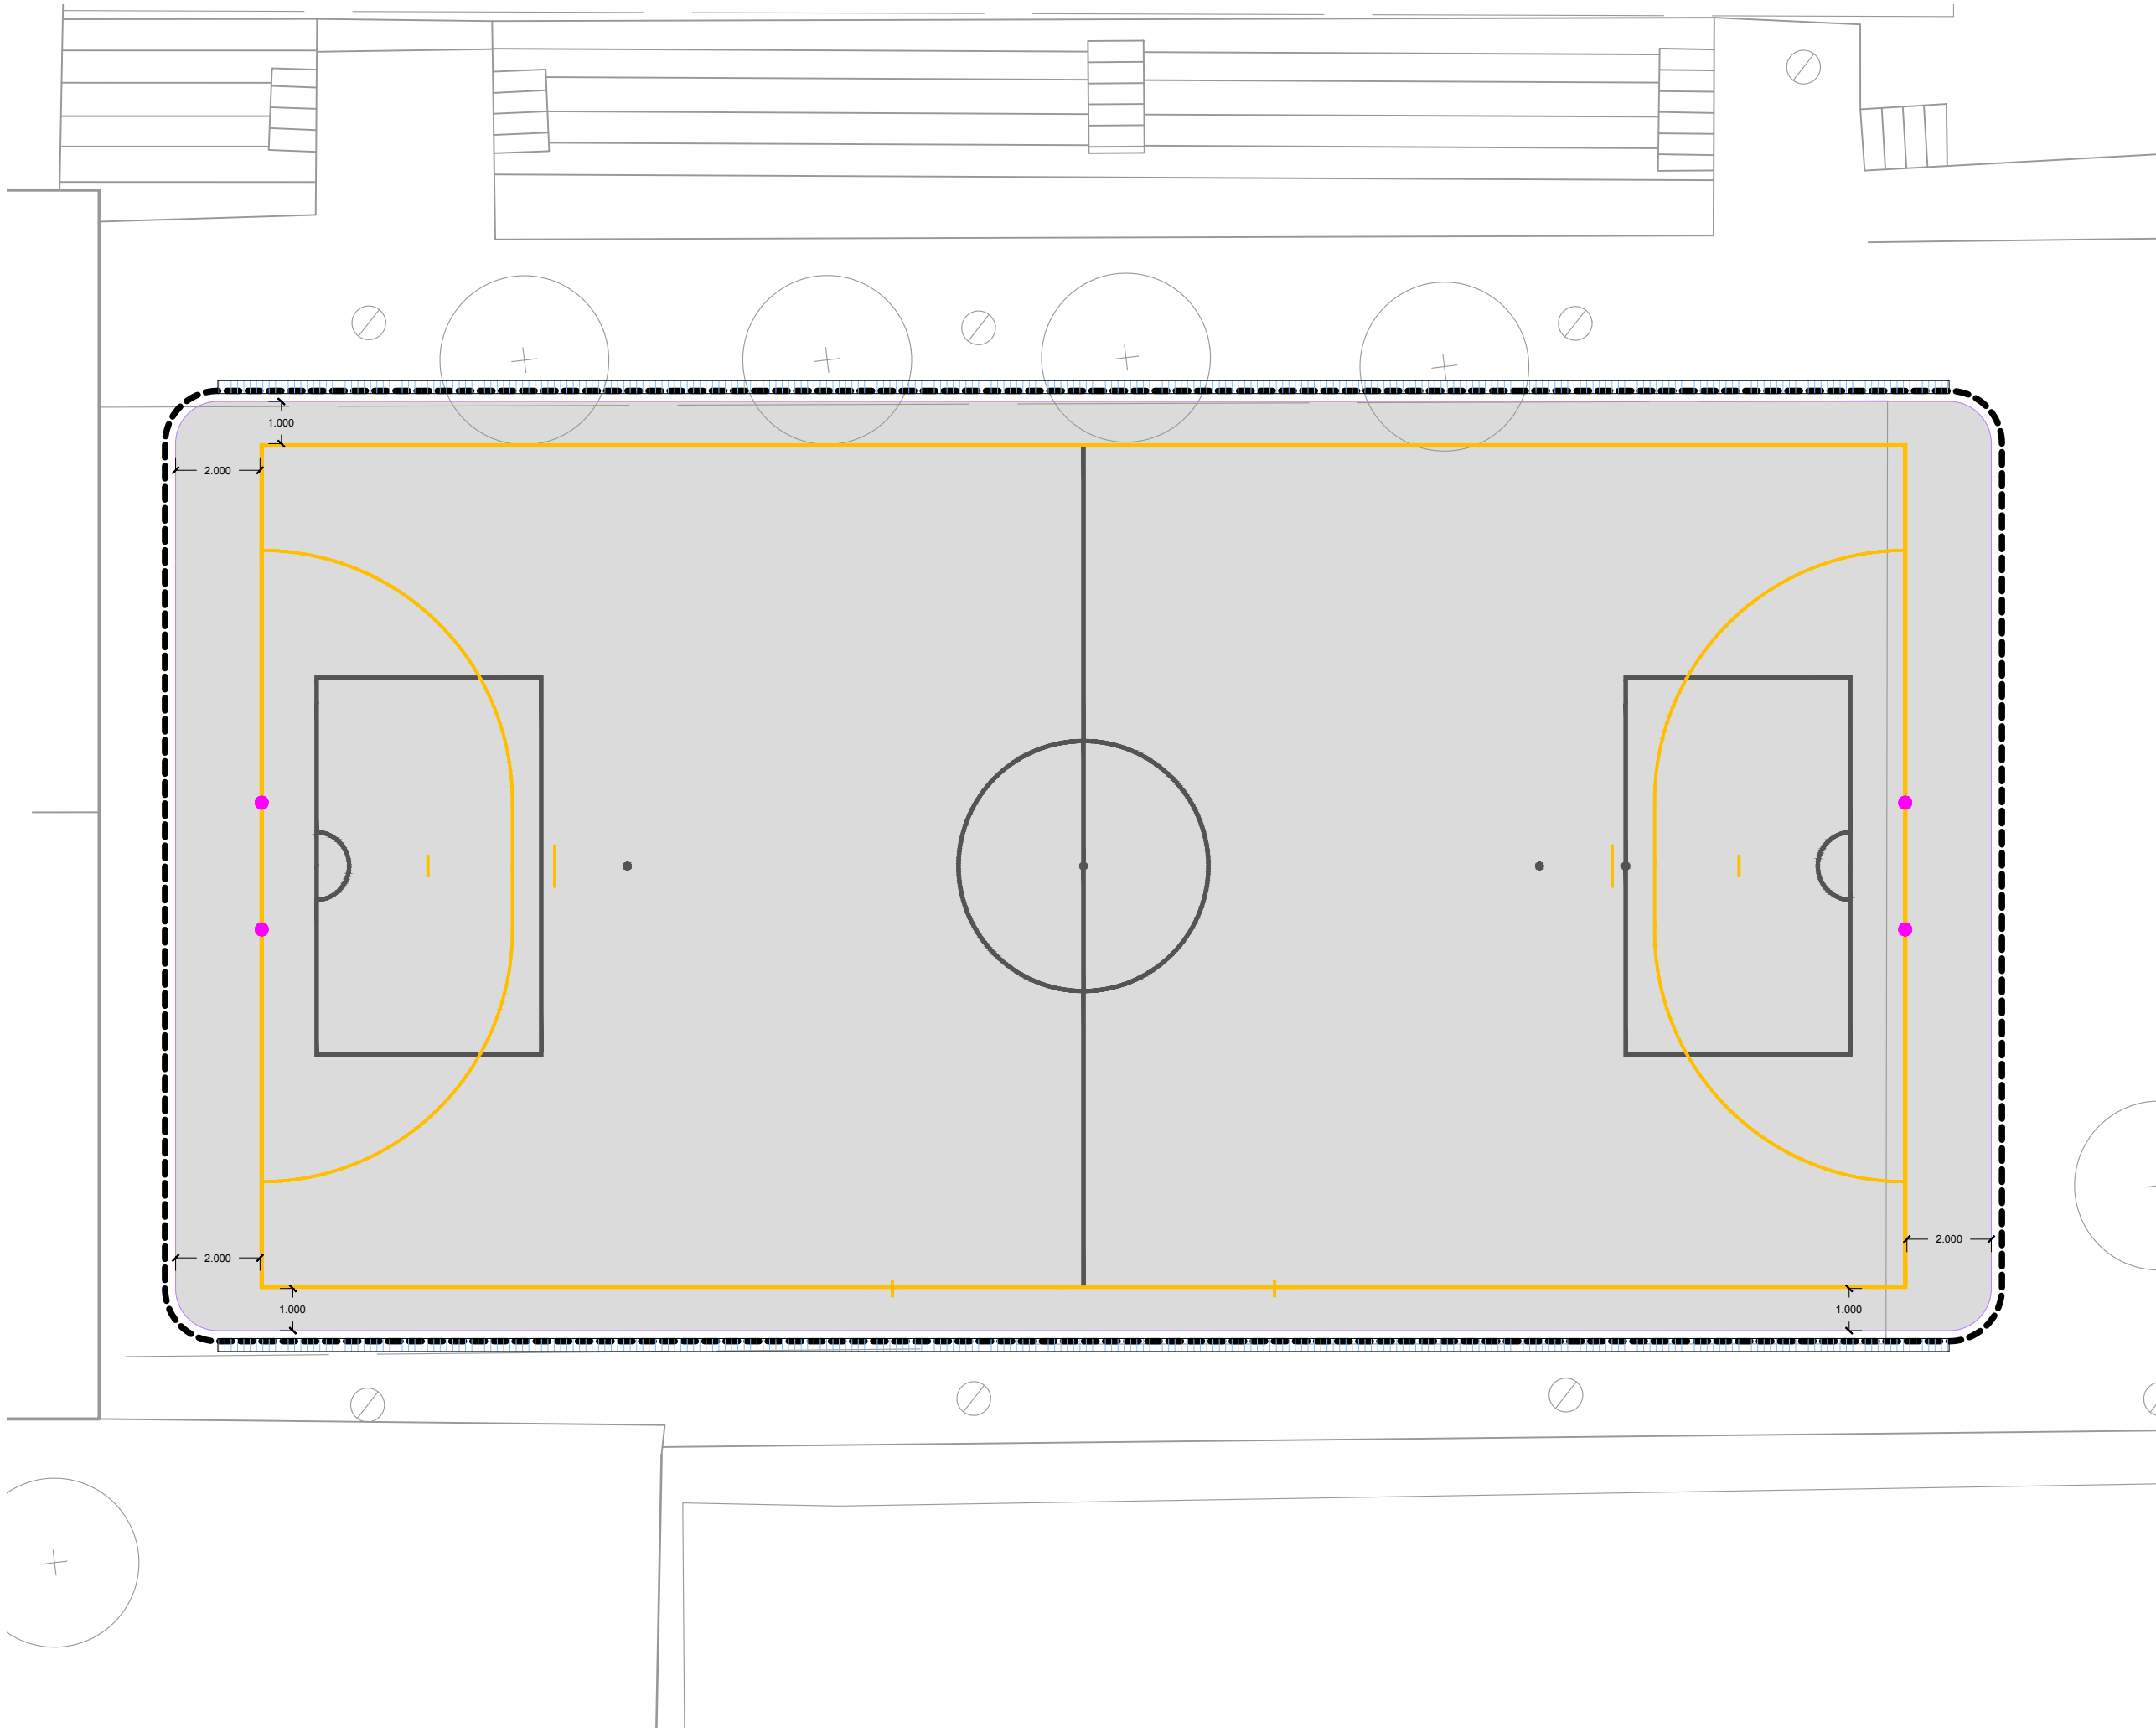

LLEGENDA	
	Àmbit d'actuació
Notes:	
- Document sense valor normatiu.	
- Base Cartogràfica facilitada per l'Ajuntament de Sant Celoni	

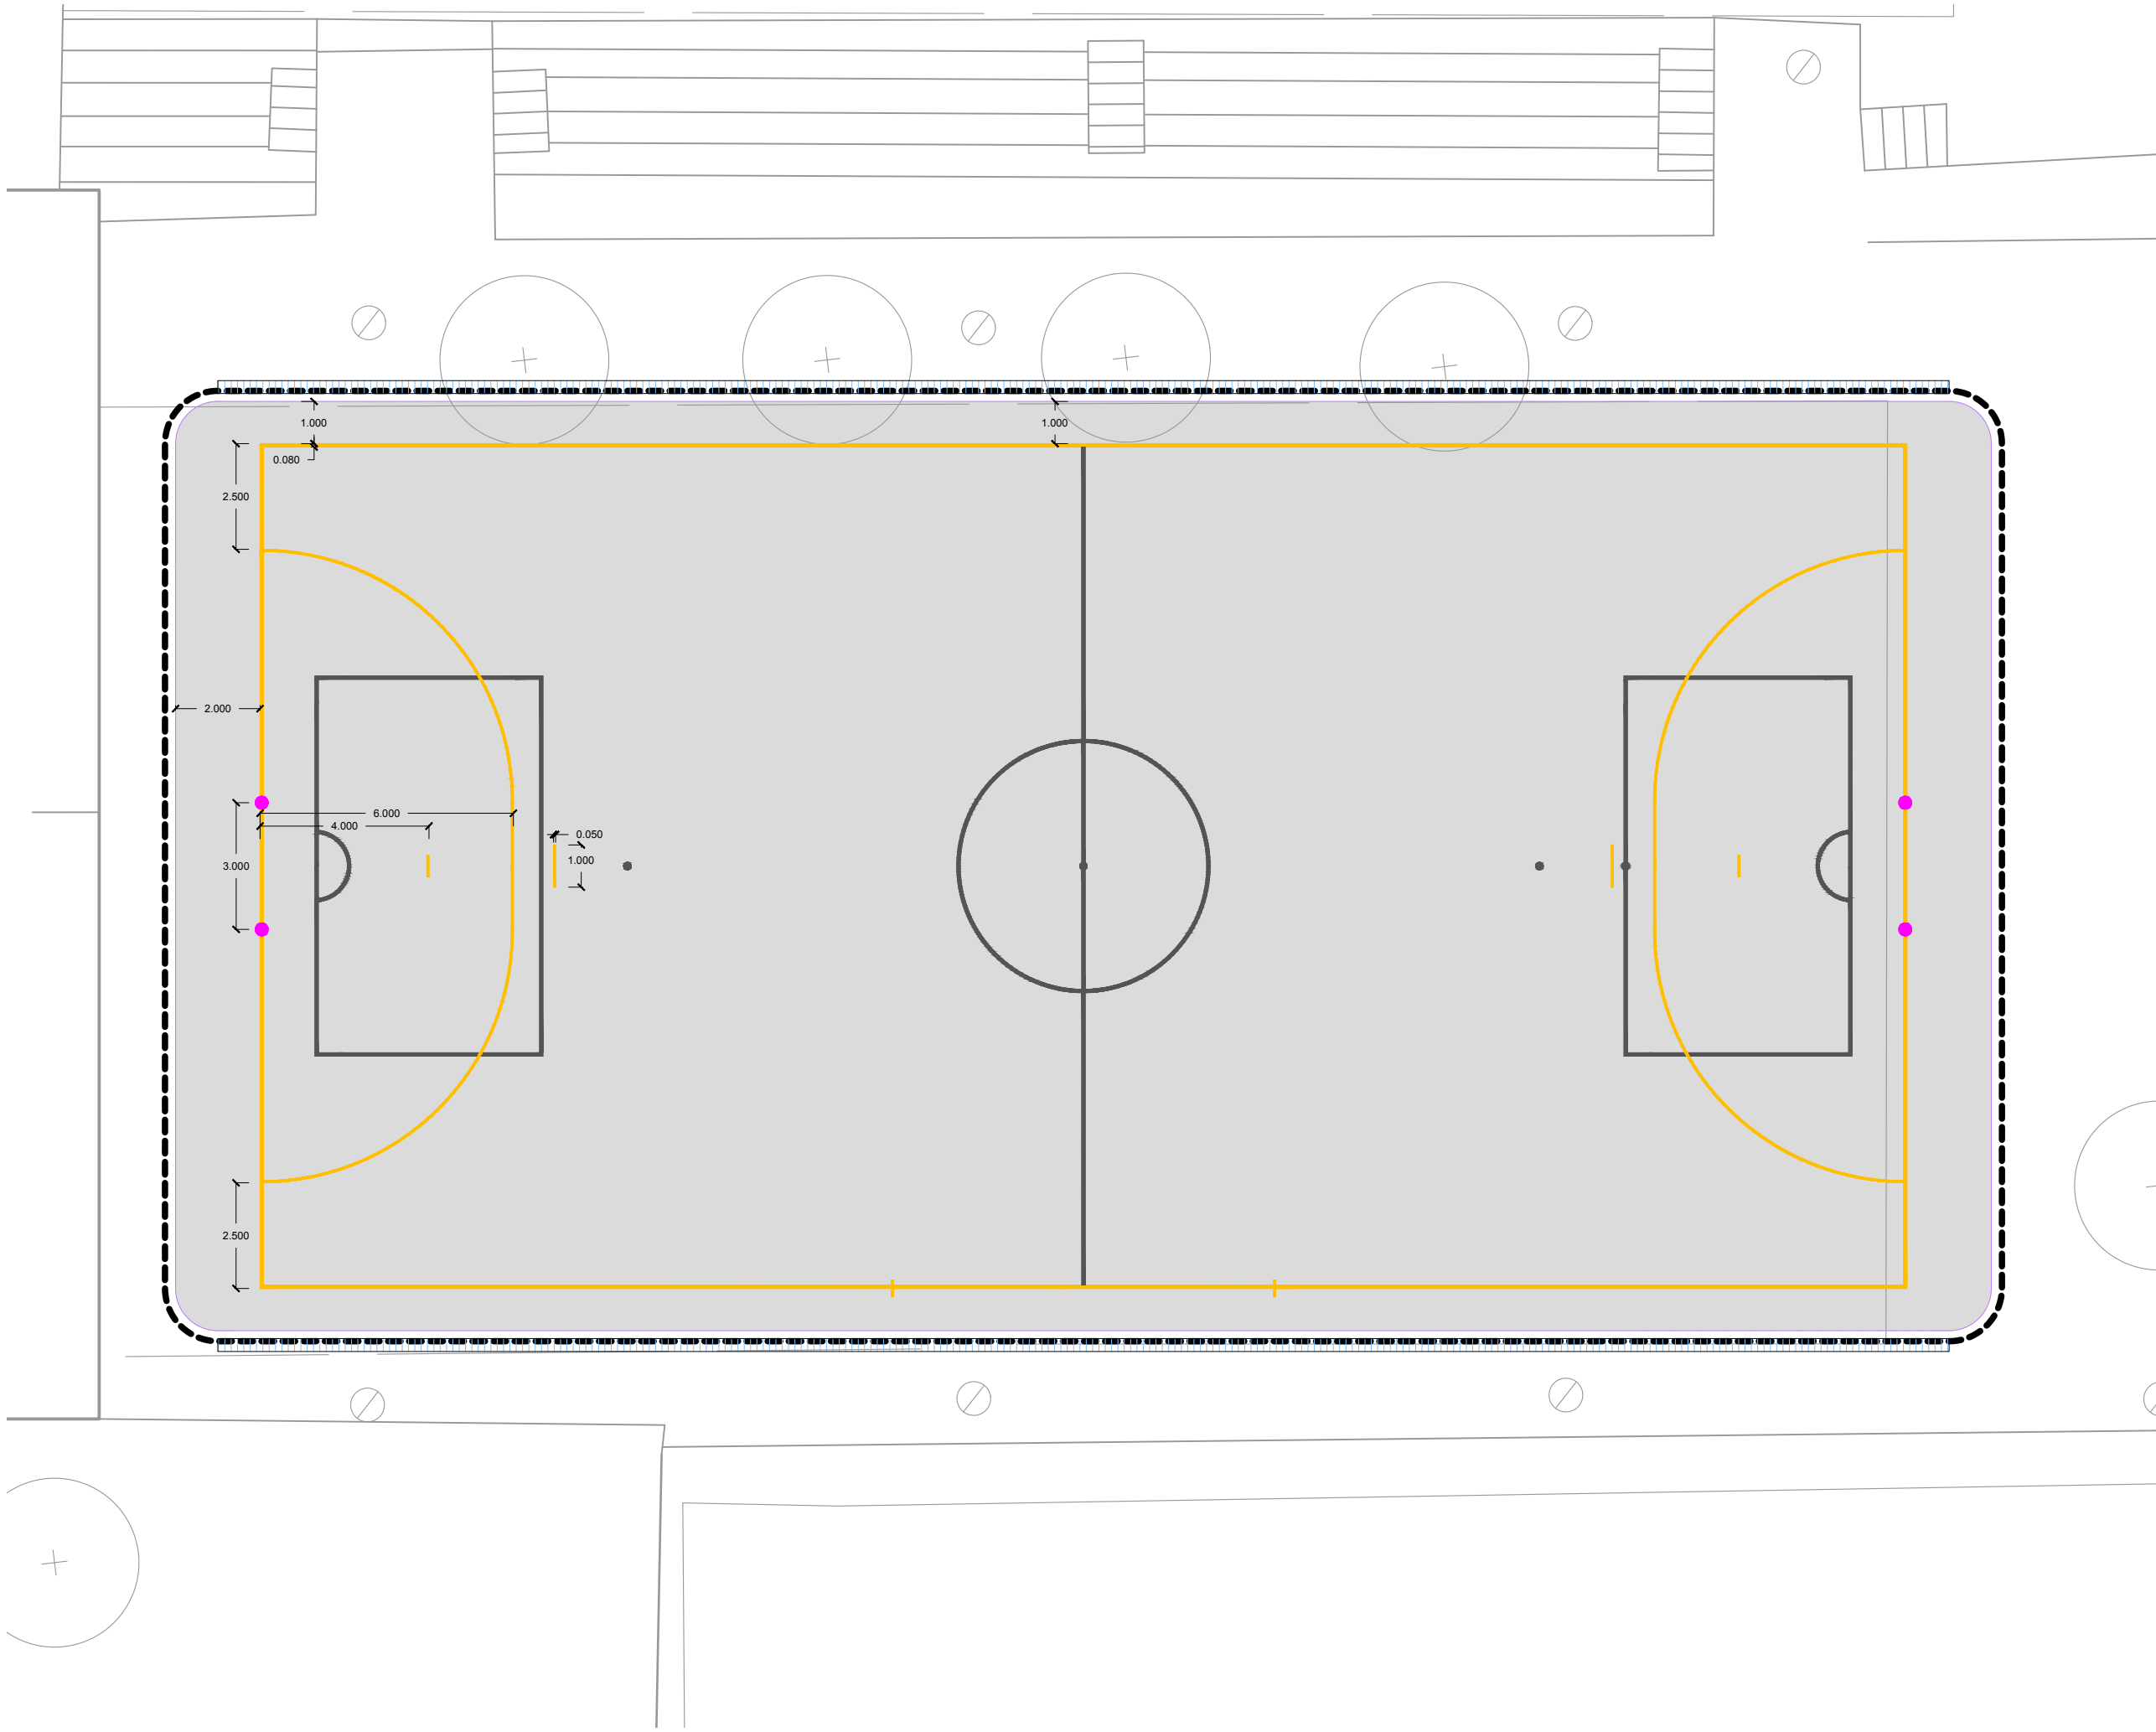

LLEGENDA	
	Àmbit d'actuació
Notes:	
- Document sense valor normatiu.	
- Base Cartogràfica facilitada per l'Ajuntament de Sant Celoni	

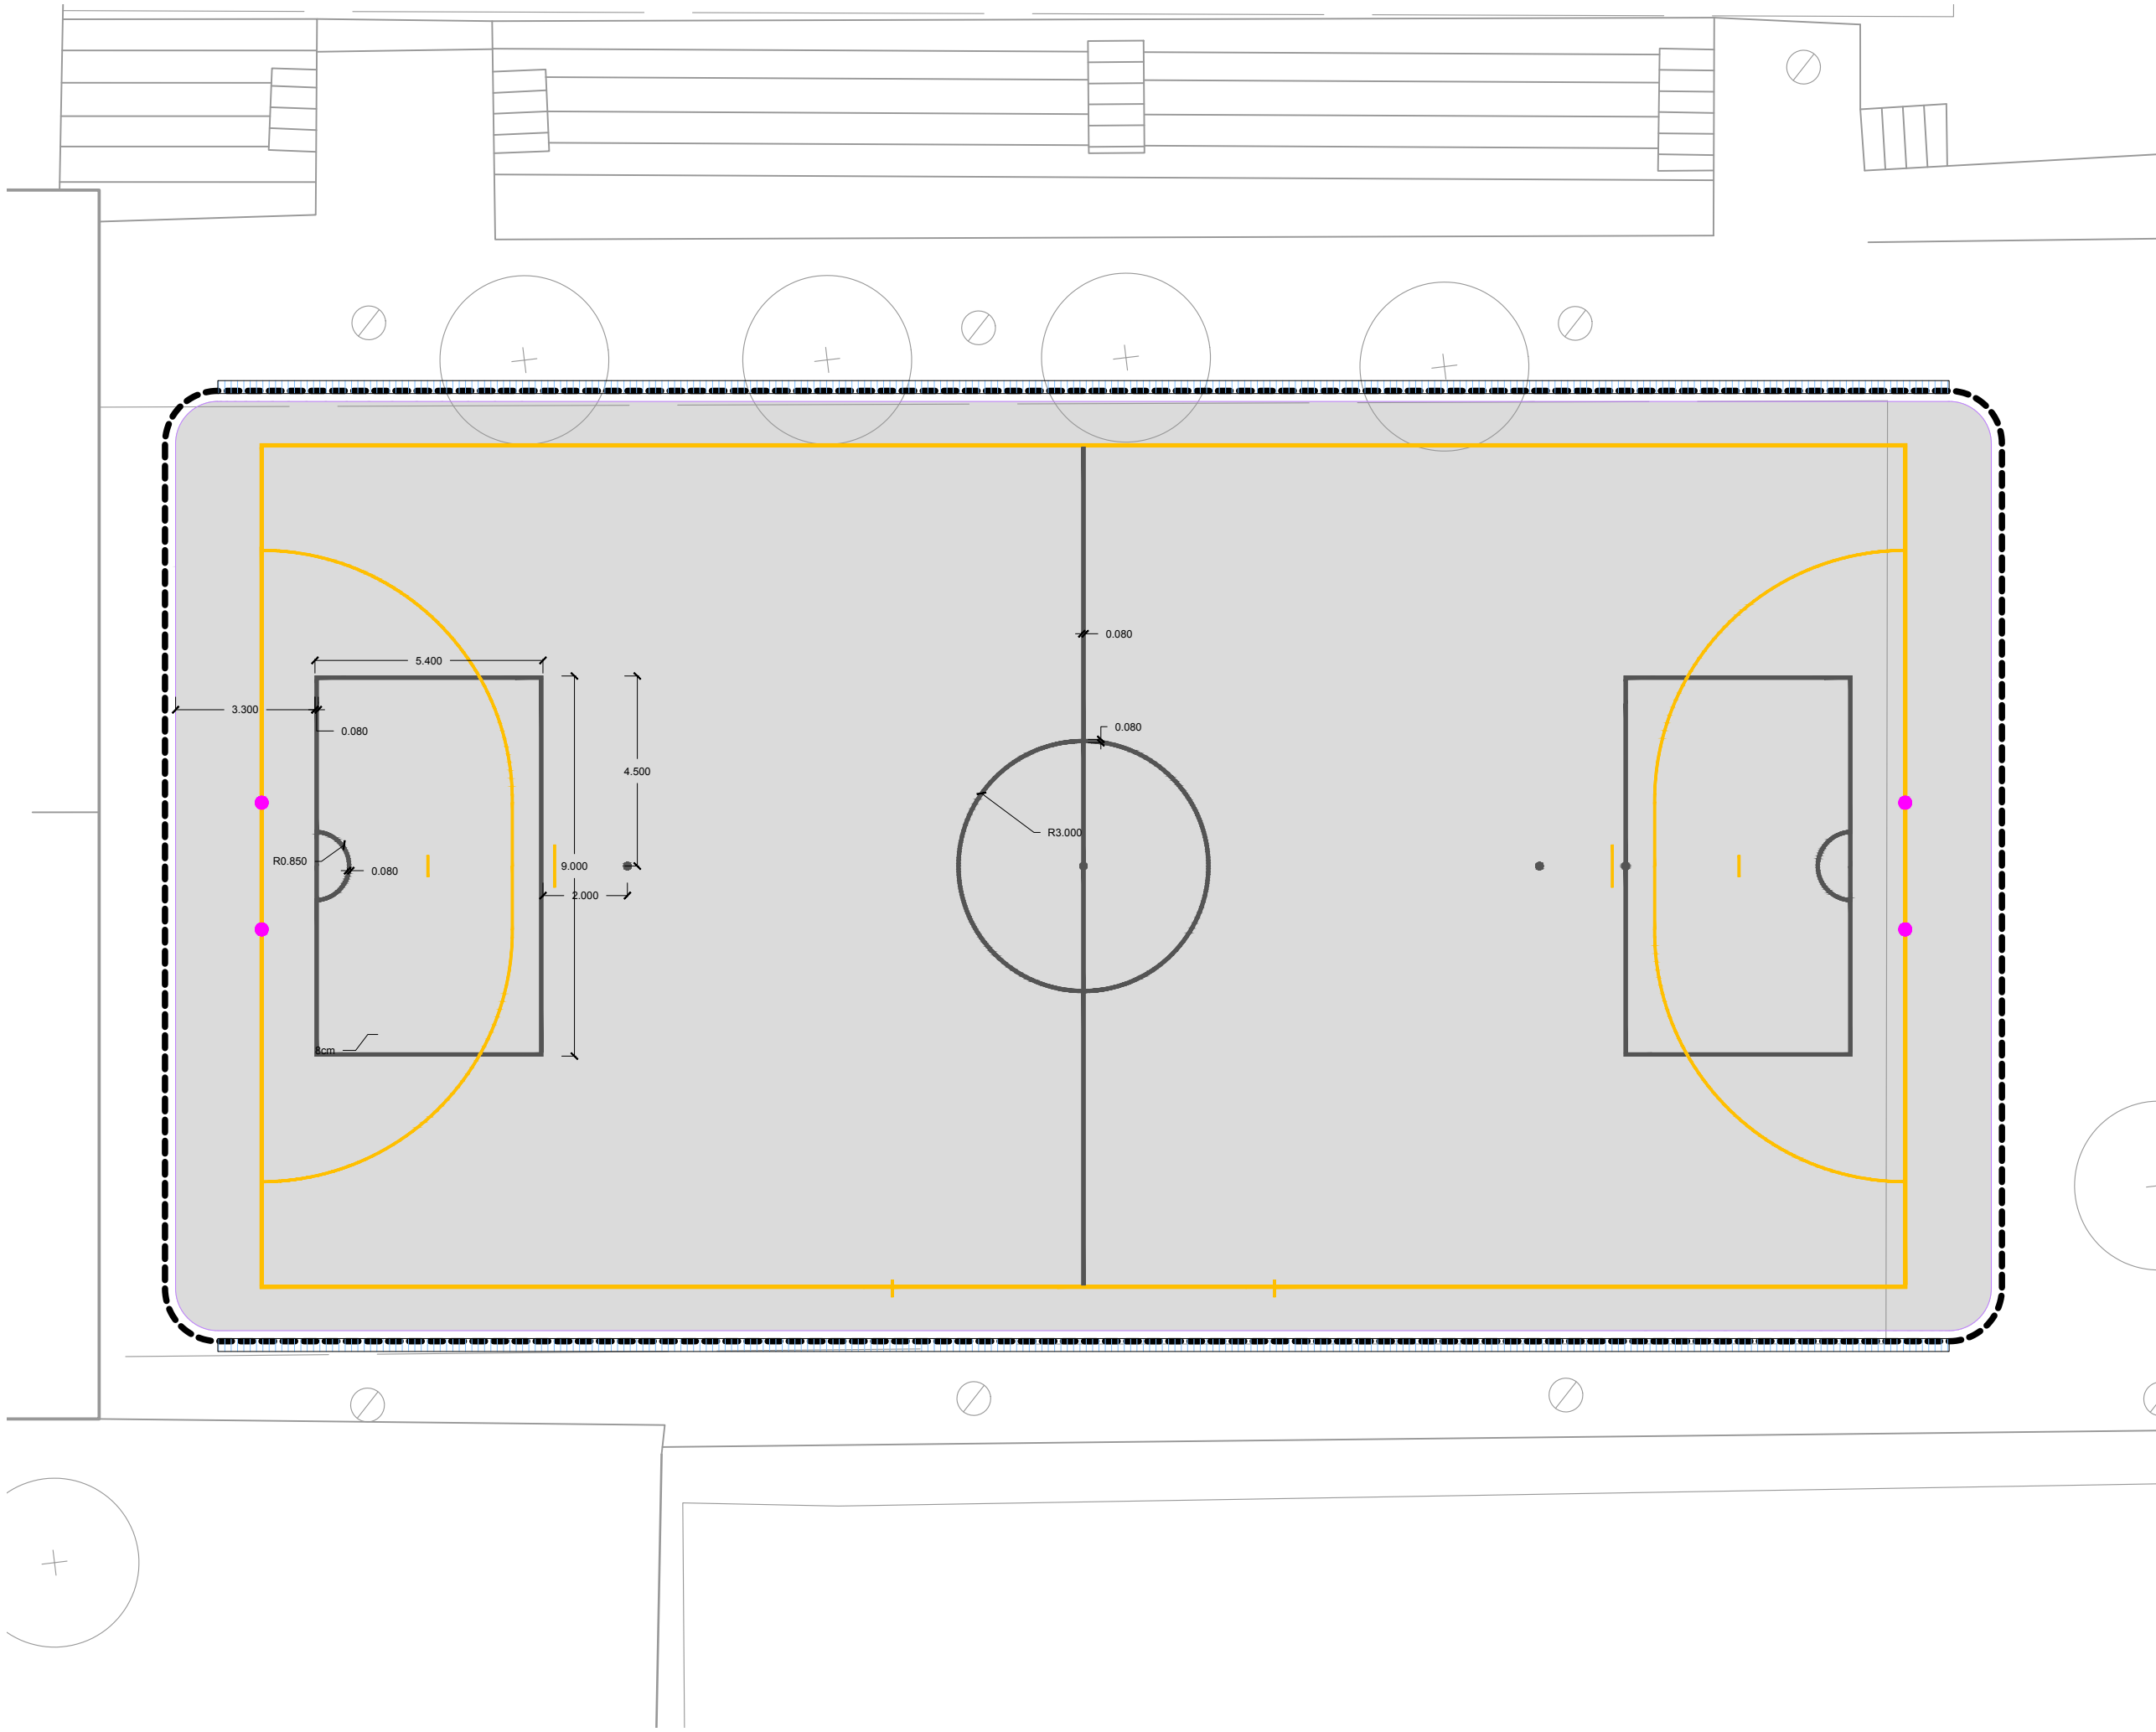

LLEGENDA	
	Àmbit d'actuació
Notes:	
- Document sense valor normatiu.	
- Base Cartogràfica facilitada per l'Ajuntament de Sant Celoni	

